

ALÇAT POSTERIOR ACTUAL.
ESCALA 1:100




ALÇAT PRINCIPAL ACTUAL.
ESCALA 1:100



ALÇAT POSTERIOR PROPOSTA.
ESCALA 1:100



ALÇAT PRINCIPAL PROPOSTA.
ESCALA 1:100

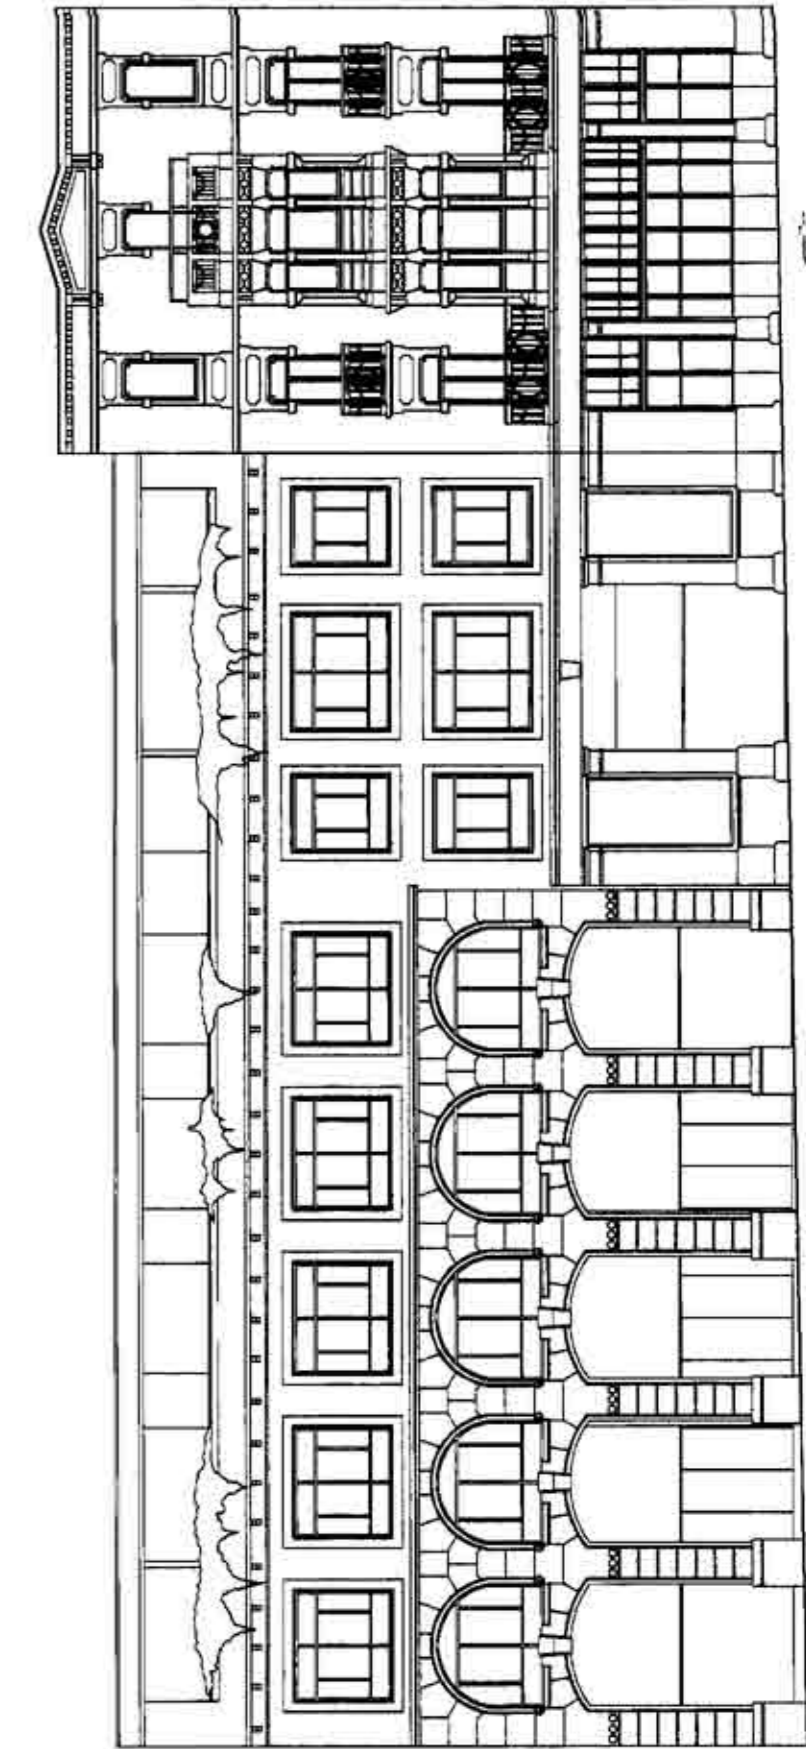

PROMOCIONS CAS DE CALA UNYA, S.L.
 Representant: Josep Maria Sureda, Santandrea
 Propietari: Miquel Angel Prunés Fargas, Arquitecte

VIA CASERA, S.L.
 Representant: Manuel Balaquet Arnau

AZUMBER SA
 Representant: Luis Pinyas Martínez

17 GEN. 2020
 Data: desembre de 1999
 Expedient: 9732

ALÇAT PRINCIPAL I ALÇAT POSTERIOR.
 Escala: 1:100

Plaça Flus i Palà, 1, esc. est., 2on, 2a, Manresa
 Miquel Angel Prunés i Fargas, Arquitecte. Telèfon: 8721572