


es: 1/1000


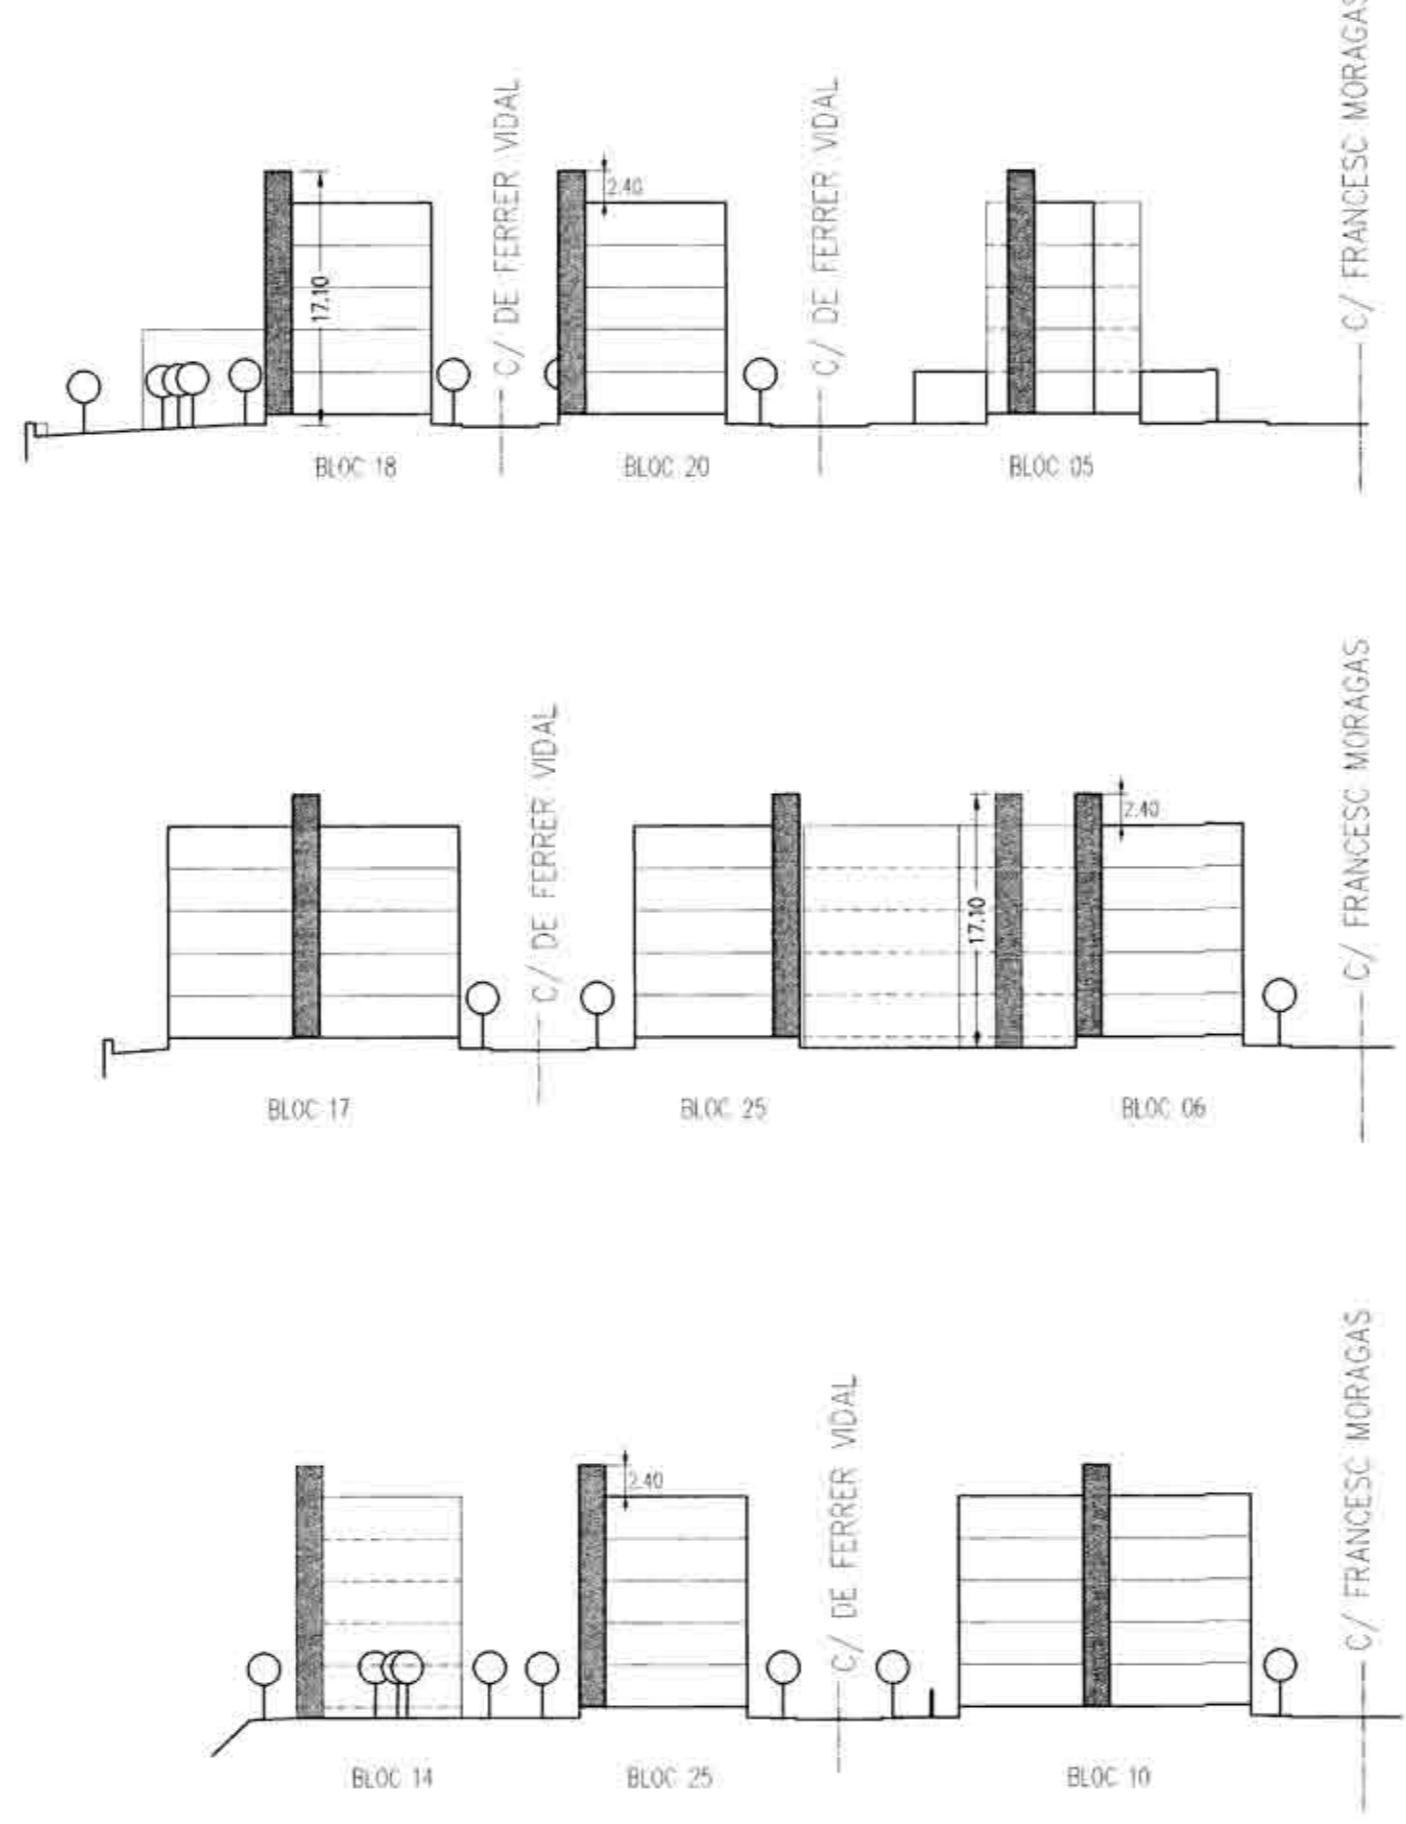


SECCIONS TRANSVERSALS

SECCIÓ 1

SECCIÓ 2

SECCIÓ 3

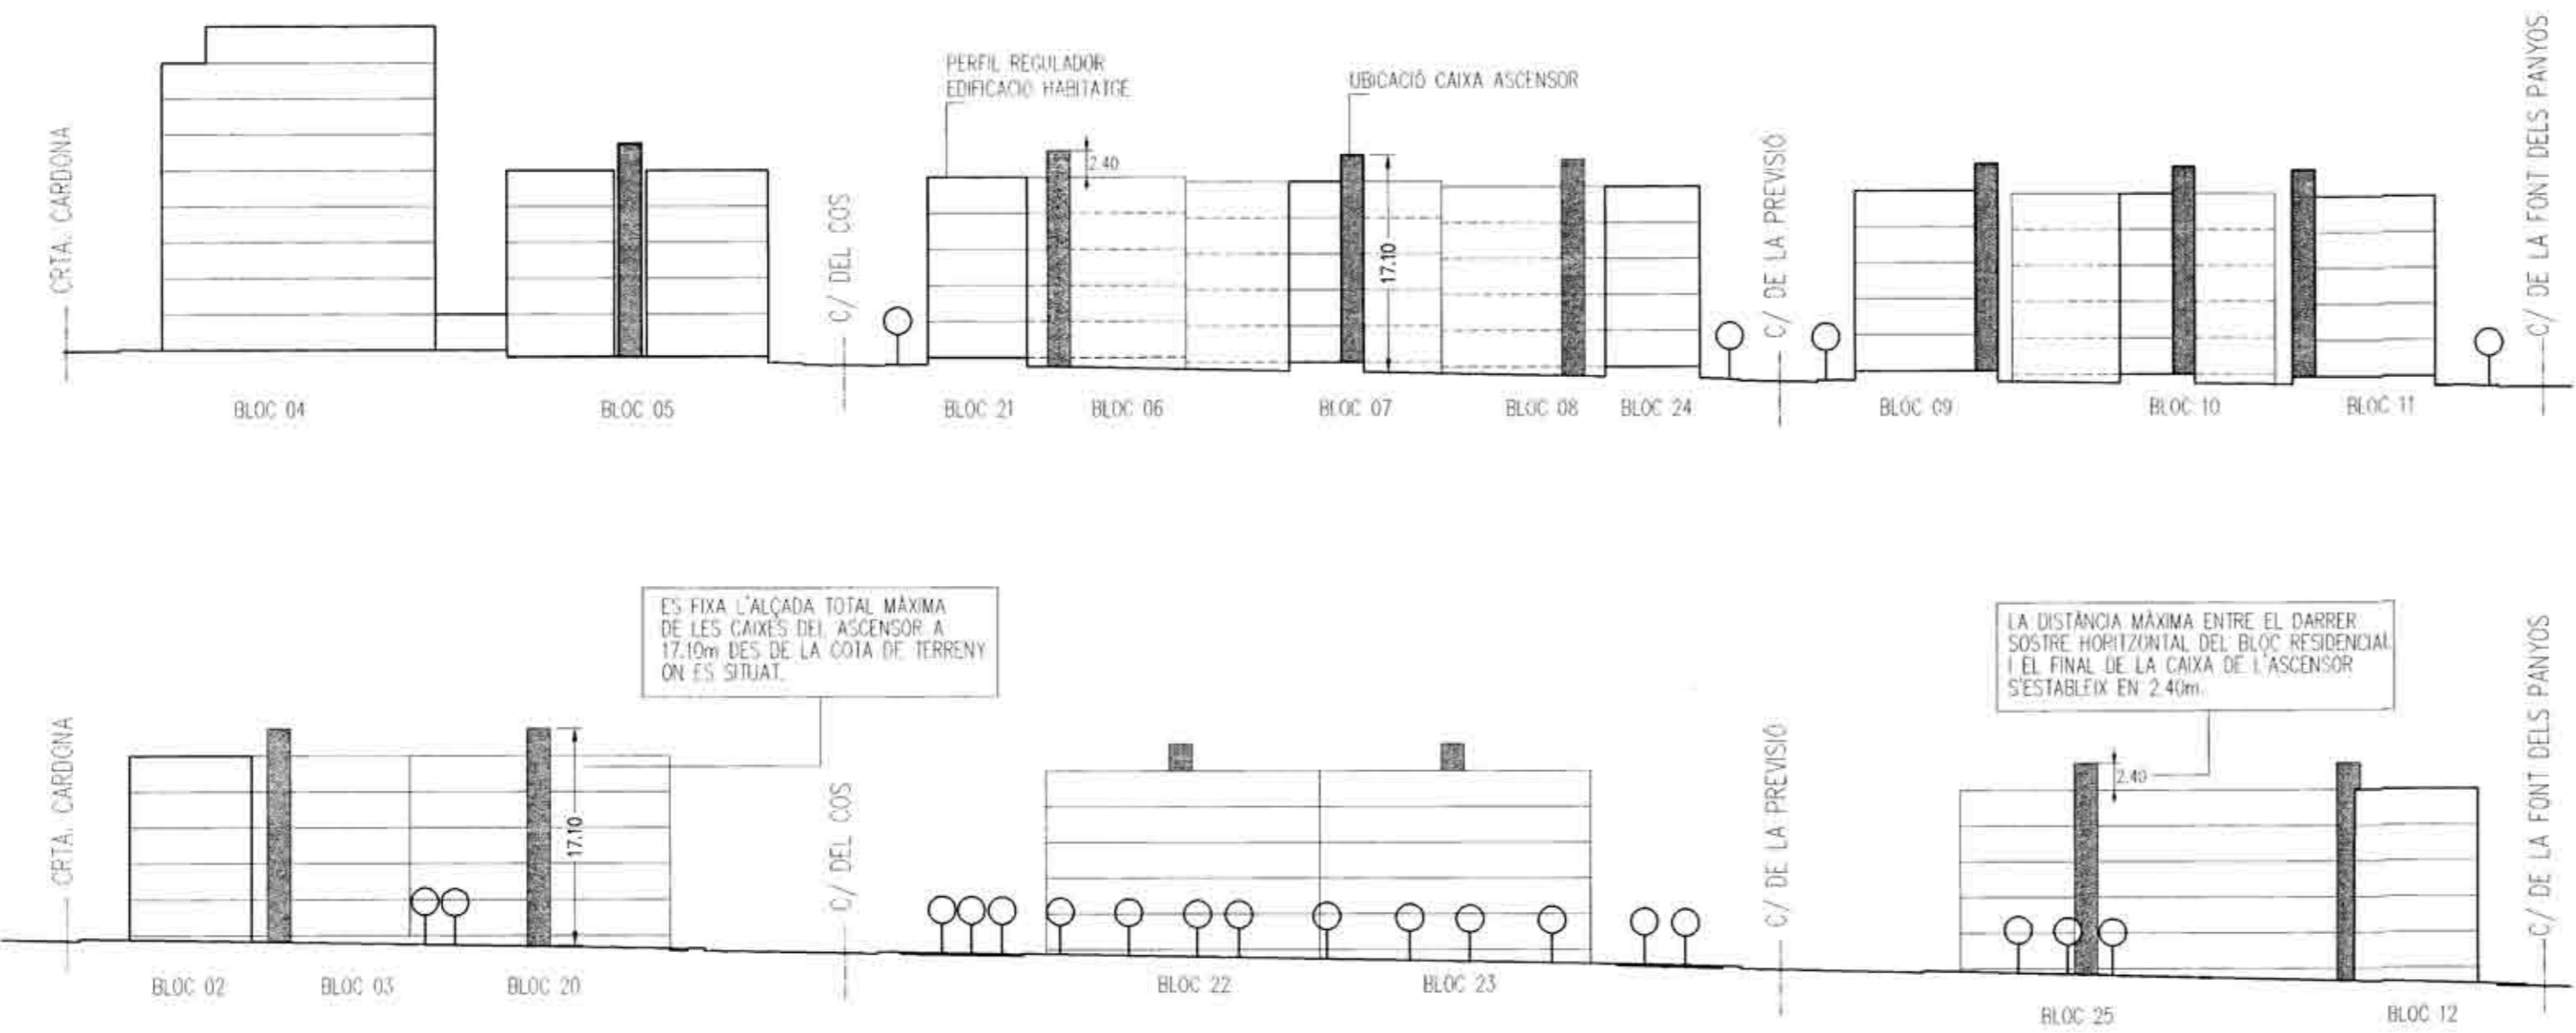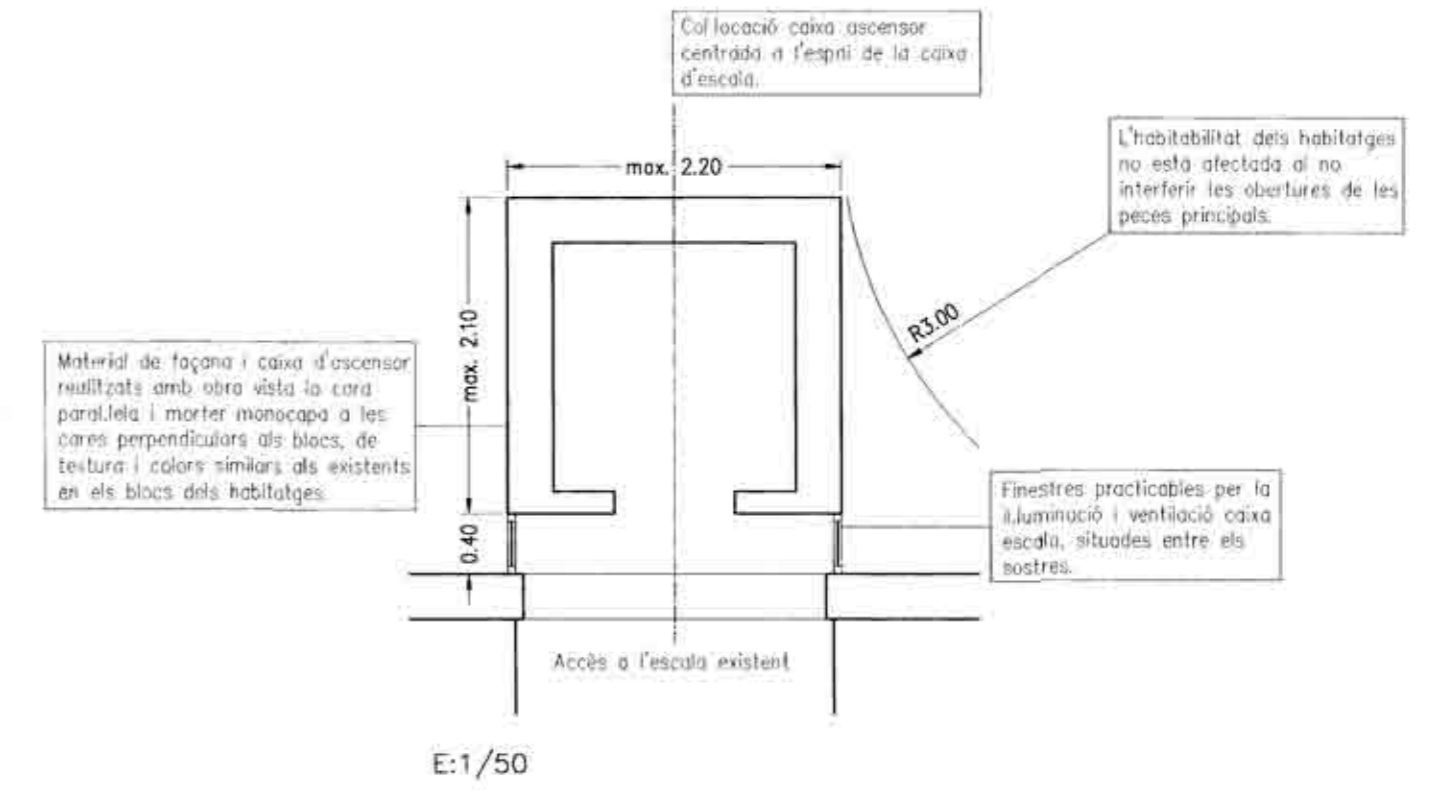

SECCIONS LONGITUDINALS

SECCIÓ 5

SECCIÓ 4

SIAC SERVEIS INTERACTIUS D'ARQUITECTURA S.L.
 Carrer Arquitecte Oms, 1 Baixos Tel. 93 872 6119 08240 MANRESA

PROJECTE
 PLA ESPECIAL NOVA VOLUMETRIA PER UBICACIÓ CAIXES D'ASCENSORS VIVENDES SANT IGNASI DE LOIOLA "AVECREM" - MANRESA

APROVAT PROVISIONALMENT PER ACORD DE PLE 17 SET. 2001
 Ho certifico. El Secretari, Acctal.

PROMOTOR: MANCOMUNITAT PROPIETARIS DE VIVENDES SANT IGNASI DE LOIOLA. Administrador: JOSEP M^a SANCHEZ MORA
 SITUACIÓ: CRTA. CARDONA 95/97/99
 LOCALITAT: BARRI DE VALLDAURA - MANRESA

Col·legi d'Arquitectes de Catalunya
 VISAT 2001009239 02-05-2001
 Treball: COPIES MODIFICADES A REG. AJUNTAMENT 1175238
 Empla: CRTA CARDONA 95 Manresa
 Client: MANCOMUNITAT PROP. DE MANRESA C

PLÀNOL
 PERFILS I ALÇATS (Definició perfil regulador)
 DETALL PLANTA ASCENSOR

APROVAT INICIALMENT PER DECRET D'ALCALDIA DEL DA 11 MAIG 2001
 Ho certifico. EL SECRETARI GRAL.

ESCALA 1/500 No. PLÀNOL 6
 REFERÈNCIA 271-01 DATA Febrer 2001

Generalitat de Catalunya Departament de Política Territorial i Obres Públiques Comissió d'Urbanisme de Barcelona
 APROVAT DEFINITIVAMENT PER LA COMISSIÓ D'URBANISME DE BARCELONA EN SESSIÓ 14 NOV 2001
 LA SECRETÀRIA.

AUTOR: JORDI CAPELLAS I FARRAS - RAMIR FERRER GALBANY ARQUITECTES

PROMOTOR: