



FAÇANA CTRA. DE VIC

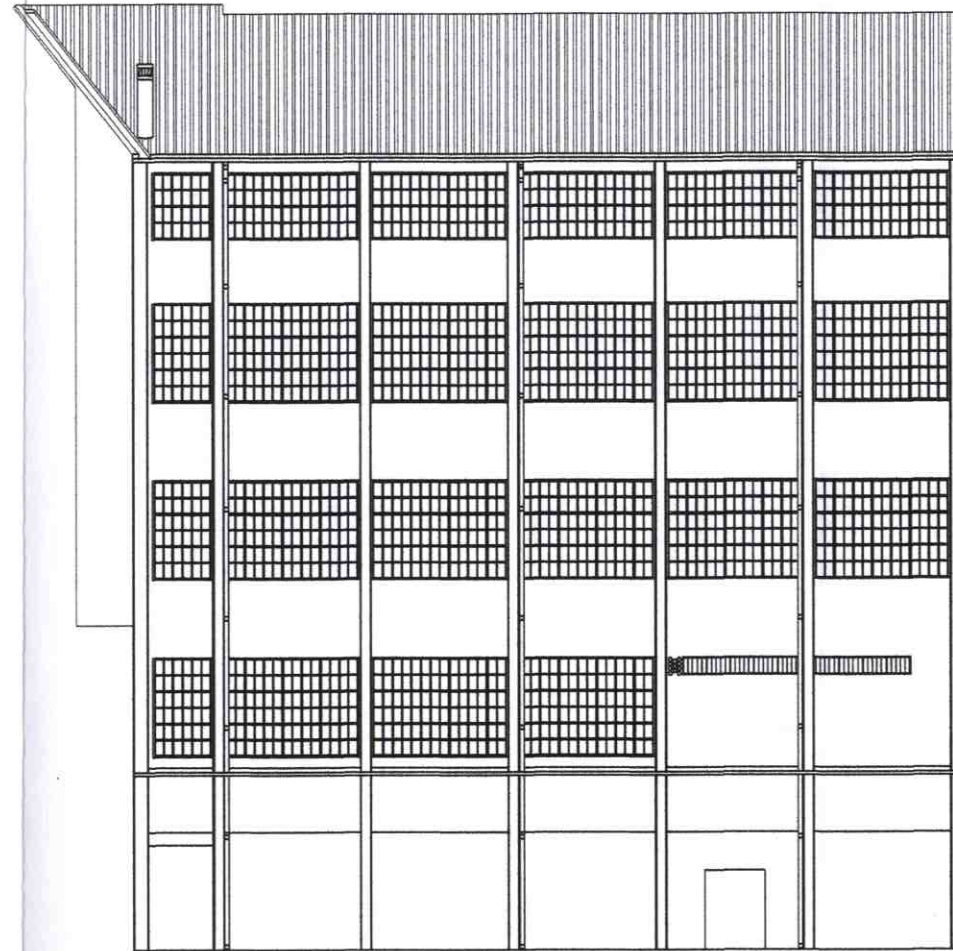


FAÇANA POSTERIOR

APROVAT PROVISIONALMENT
PER ACORD DE PLE EL
21 MAIG 2007
Ho certifico. El Secretari,

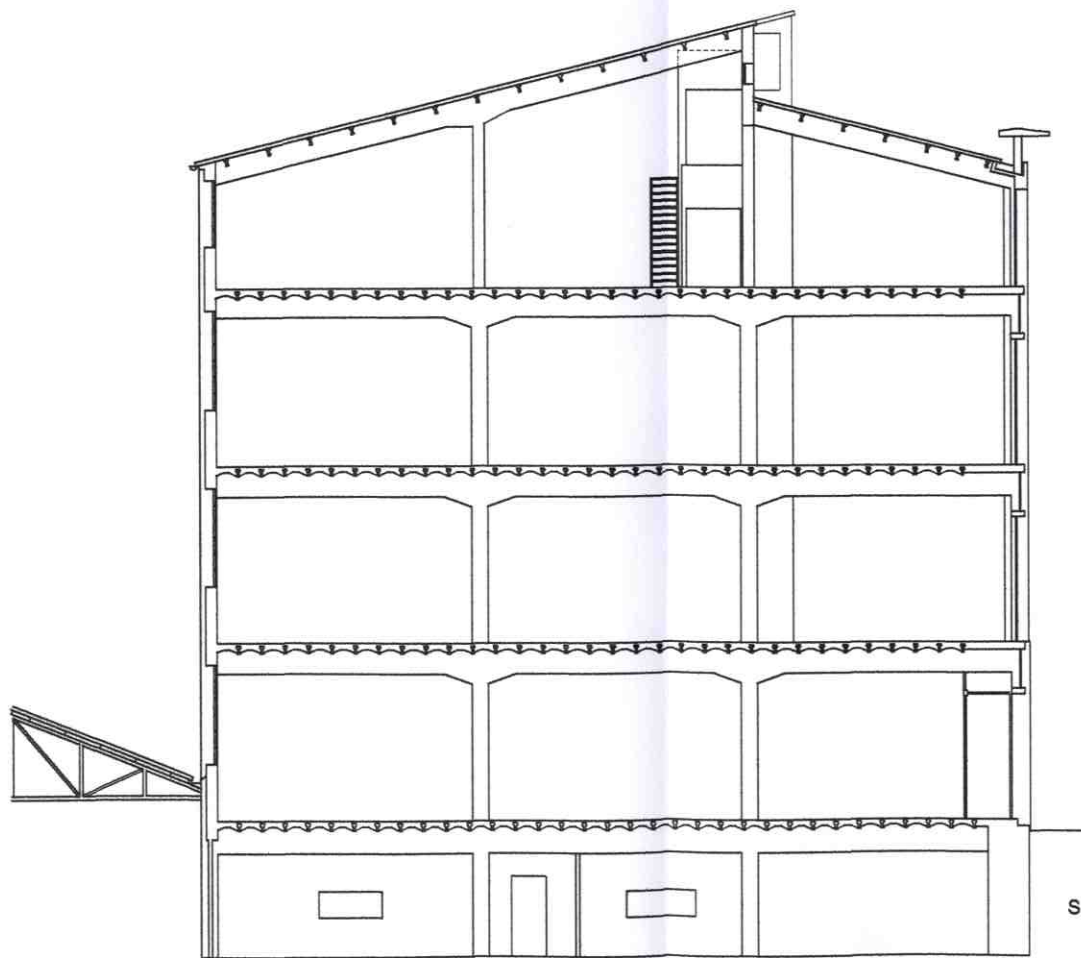

SECCIÓ AA'

Generalitat de Catalunya
Departament de Política Territorial
i Obres Públiques
Direcció General d'Urbanisme
Aprovat definitivament per la Comissió
Territorial d'Urbanisme de Barcelona
en sessió de **20 SET 2007**
La secretària *[Signature]*
Mercè Albiol i Núñez

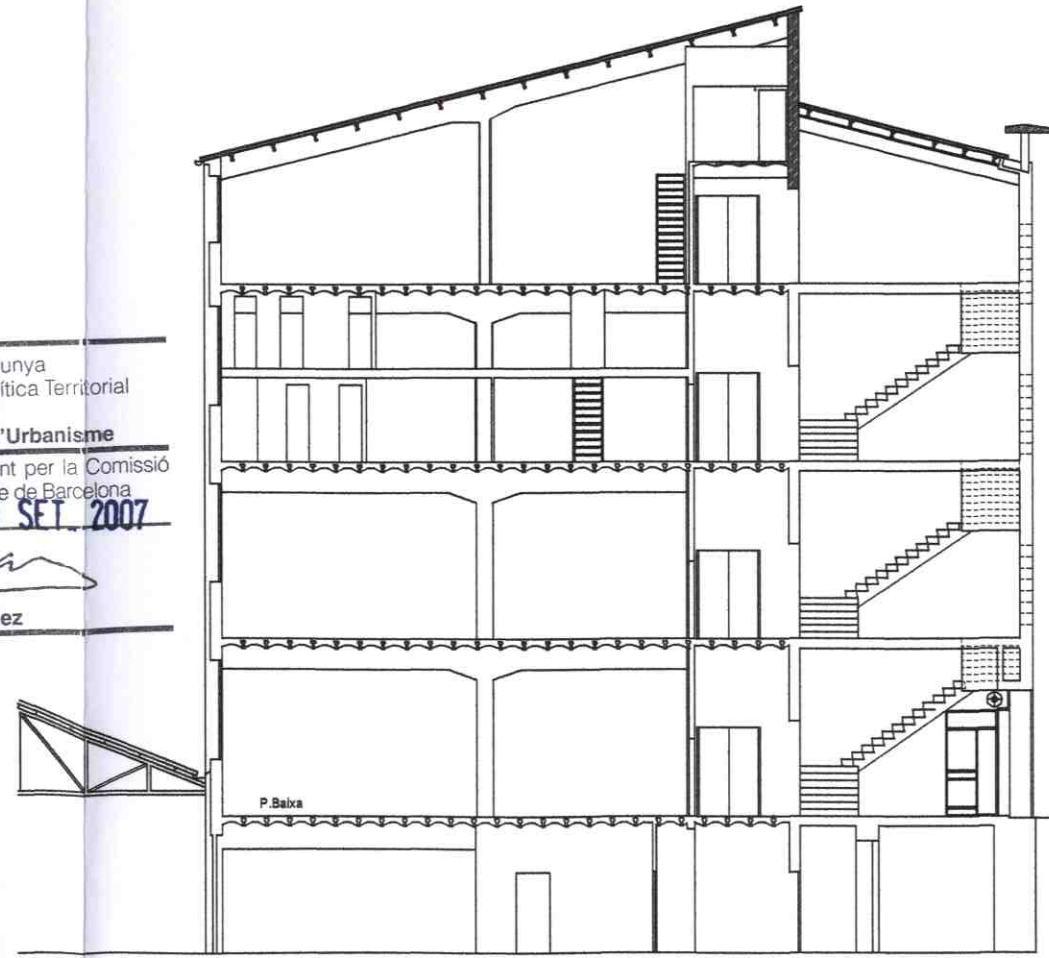

SECCIÓ BB'

Col·legi d'Arquitectes
de Catalunya
VISAT 2007011560
PLA ESPECIAL
11-05-2007 7
2096774
Emissor: Carner Ctra. Vic 90
Municipi: Manresa
Arquitectes:
María Franco i Muntané
Clients:
Inmobiliària Carretera De Vic 92 S.L.



IMMOBILIÀRIA CARRETERA DE VIC 92 S.L.

EL PROMOTOR

L'ARQUITECTE AUTOR DEL PROJECTE

M. FRANCO I MUNTANÉ

Ctra. Cardener 5-7, 2n D, MANRESA Tel. i Fax: 938727811

L'ARQUITECTE

PROJECTE

PLA ESPECIAL VIC 90
PER LA REGULACIÓ DEL VOLUM EDIFICABLE
I CANVI D'US DE L'EDIFICI DE CTRA. VIC 90-92

DATA

Maig 07

REFERÈNCIA

05.019

ESCALA

1/200

ESCALA Gràfica

Redut. 1/400

PLANOL ESTAT ACTUAL

ALÇATS I SECCIONS

NUM. 06

FULL 1 DE 1