

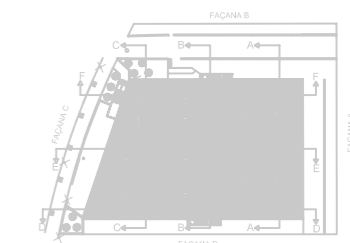


FAÇANA A

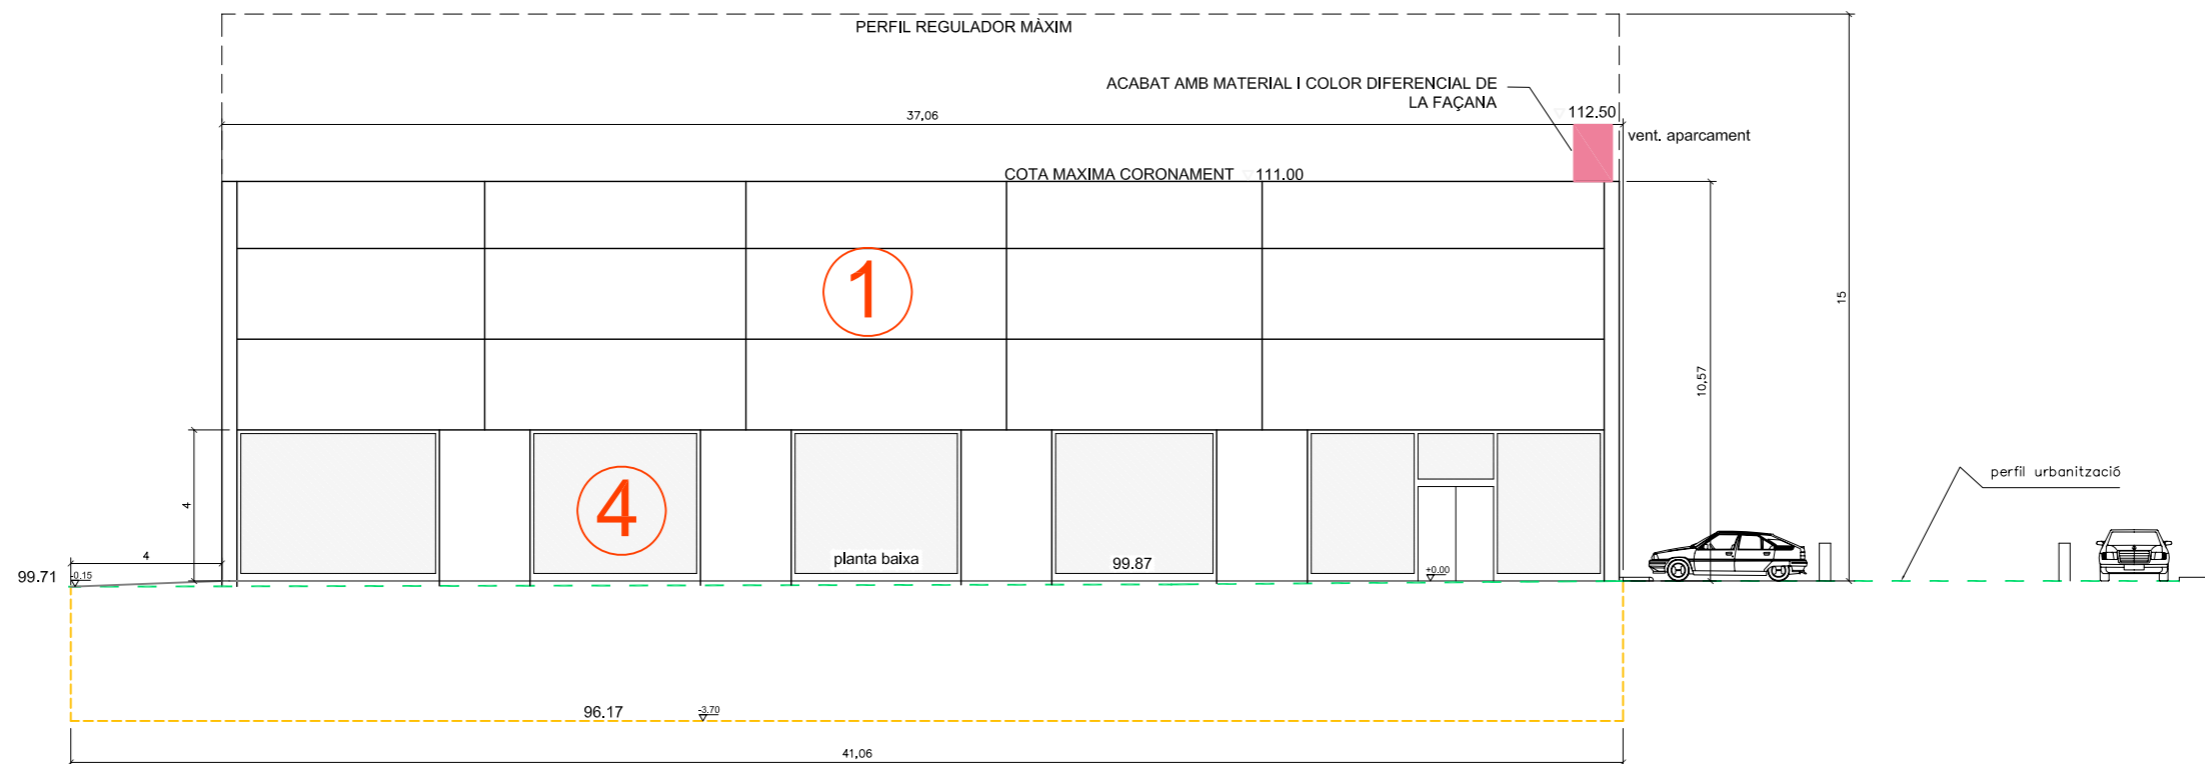

FAÇANA D

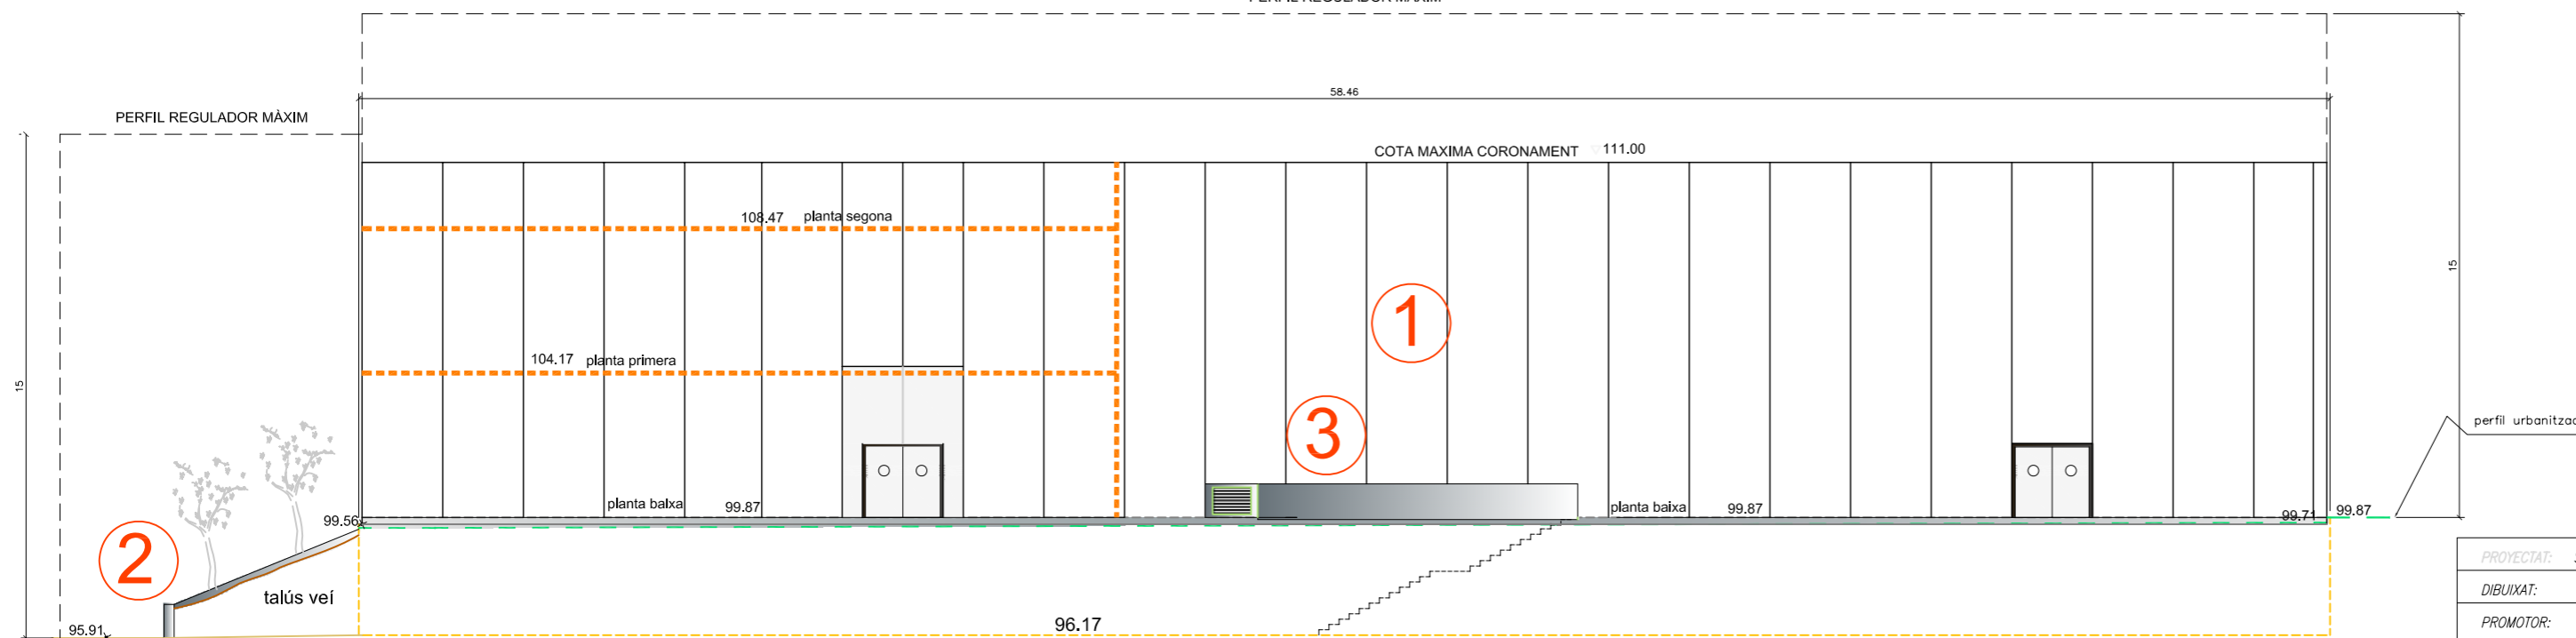

- zones i acabats**
- 1 Pareds de formigó prefabricat amb acabat llis
 - 2 Zona ajardinada, arbrada o tractada de manera sostenible
 - 3 Muret de formigó de seguretat escala
 - 4 Perfil·leria alumini i vidre

PROYECTAT:	SANTI MARES SOLER, Col·legiat 11.764	
DIBUIXAT:	2/10/2007	
PROMOTOR:	PROVILARS, S.L.	
EMPLAÇAMENT:	Zona Industrial Els Trullols, parcel·la P.4 08243 MANRESA	
TITOL:	PLA ESPECIAL PER LA CONSTRUCCIÓ DE DUES NAUS I IMPLANTACIÓ D'UNA SALA DE FESTES EN UNA D'ELLA.	
PLÀNOL:	ORDENACIÓ, COTES I FAÇANES A-D	ESCALA: 1/200
LA PROPIETAT:	EL TÈCNIC FACULTATIU:	Nº PLÀNOL: 15
Santiago Marés i Soler col. N°11.764- MANRESA		