



APROVAT PROVISIONALMENT PER ACORD DE PLE EL

21 JUL. 2003

Ho certifico. *El Secretari, accidental*

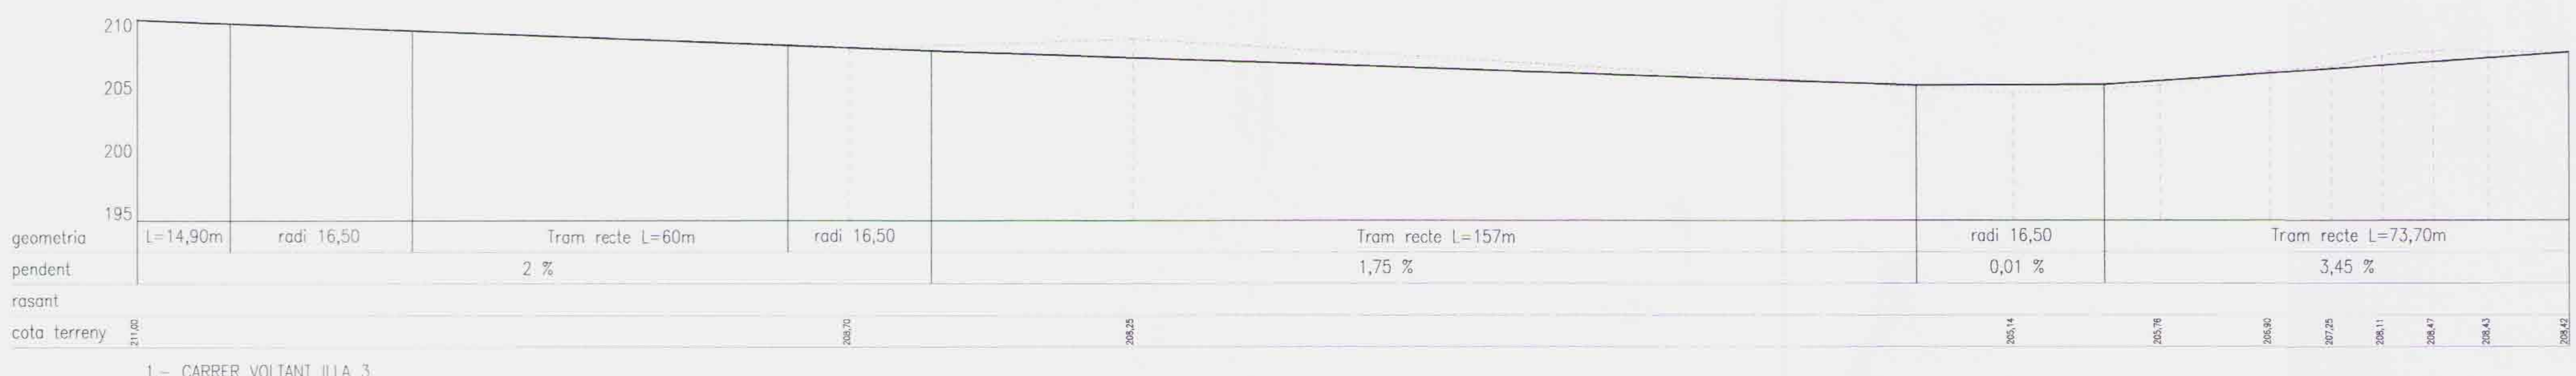


1.- CARRER VOLTANT ILLA 3

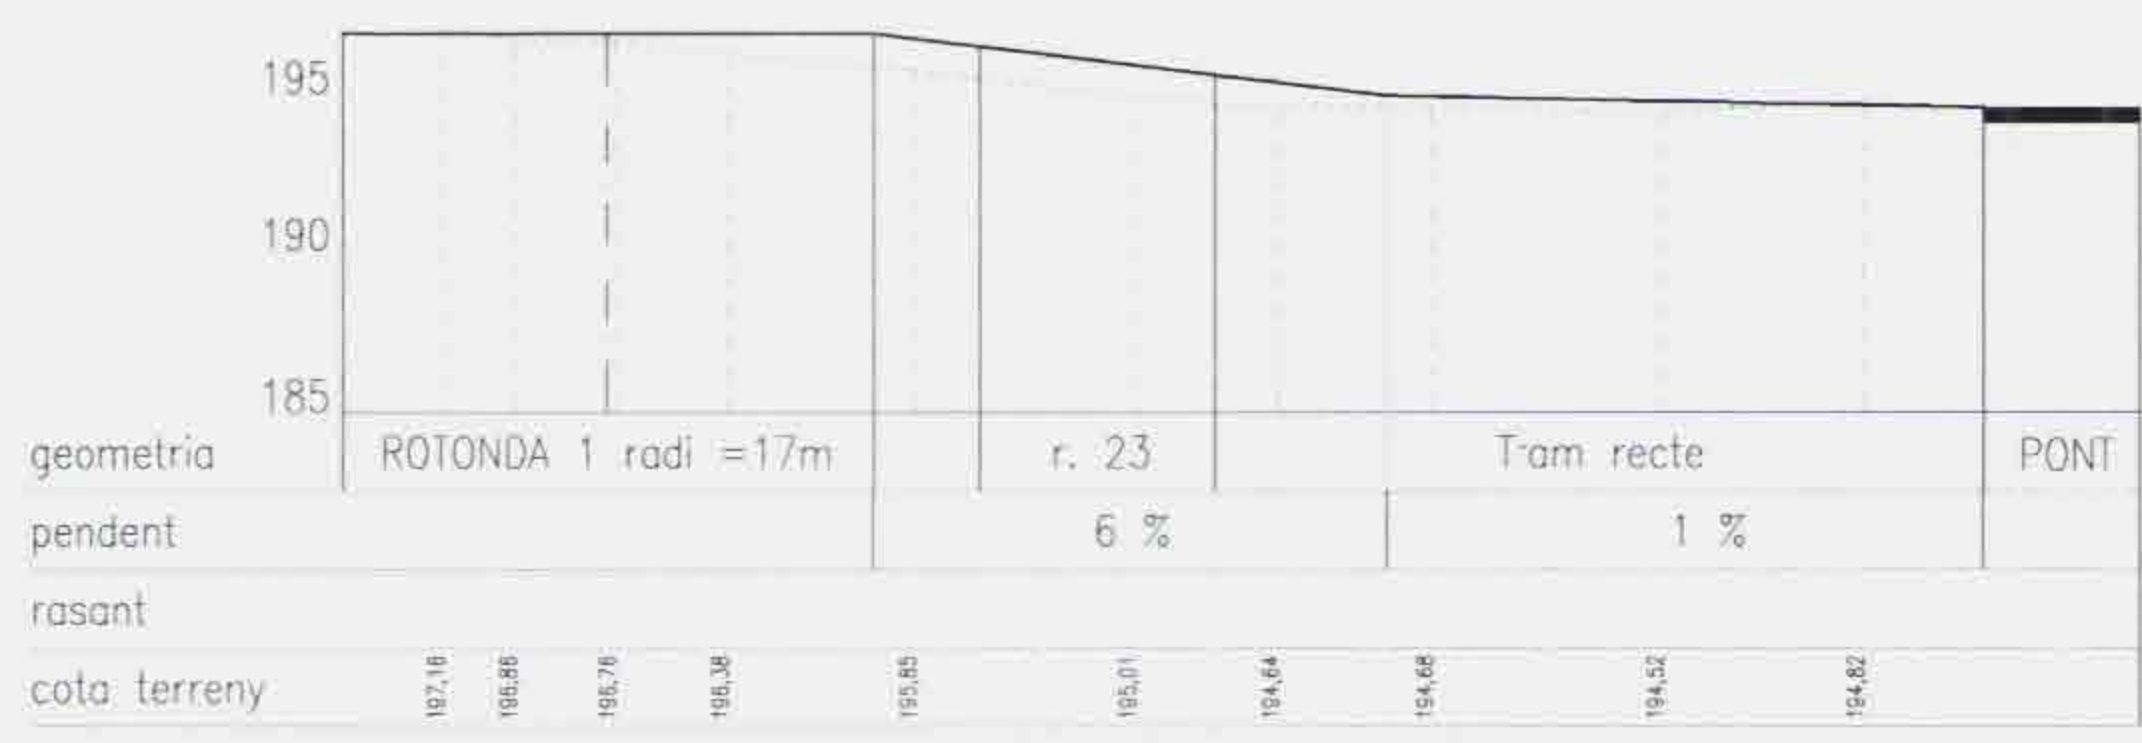

2.- TRAM ROTONDA 1 - PAS SOBRE EL FERROCARRIL




4.- SOTIDA C-55 - ROTONDA 2

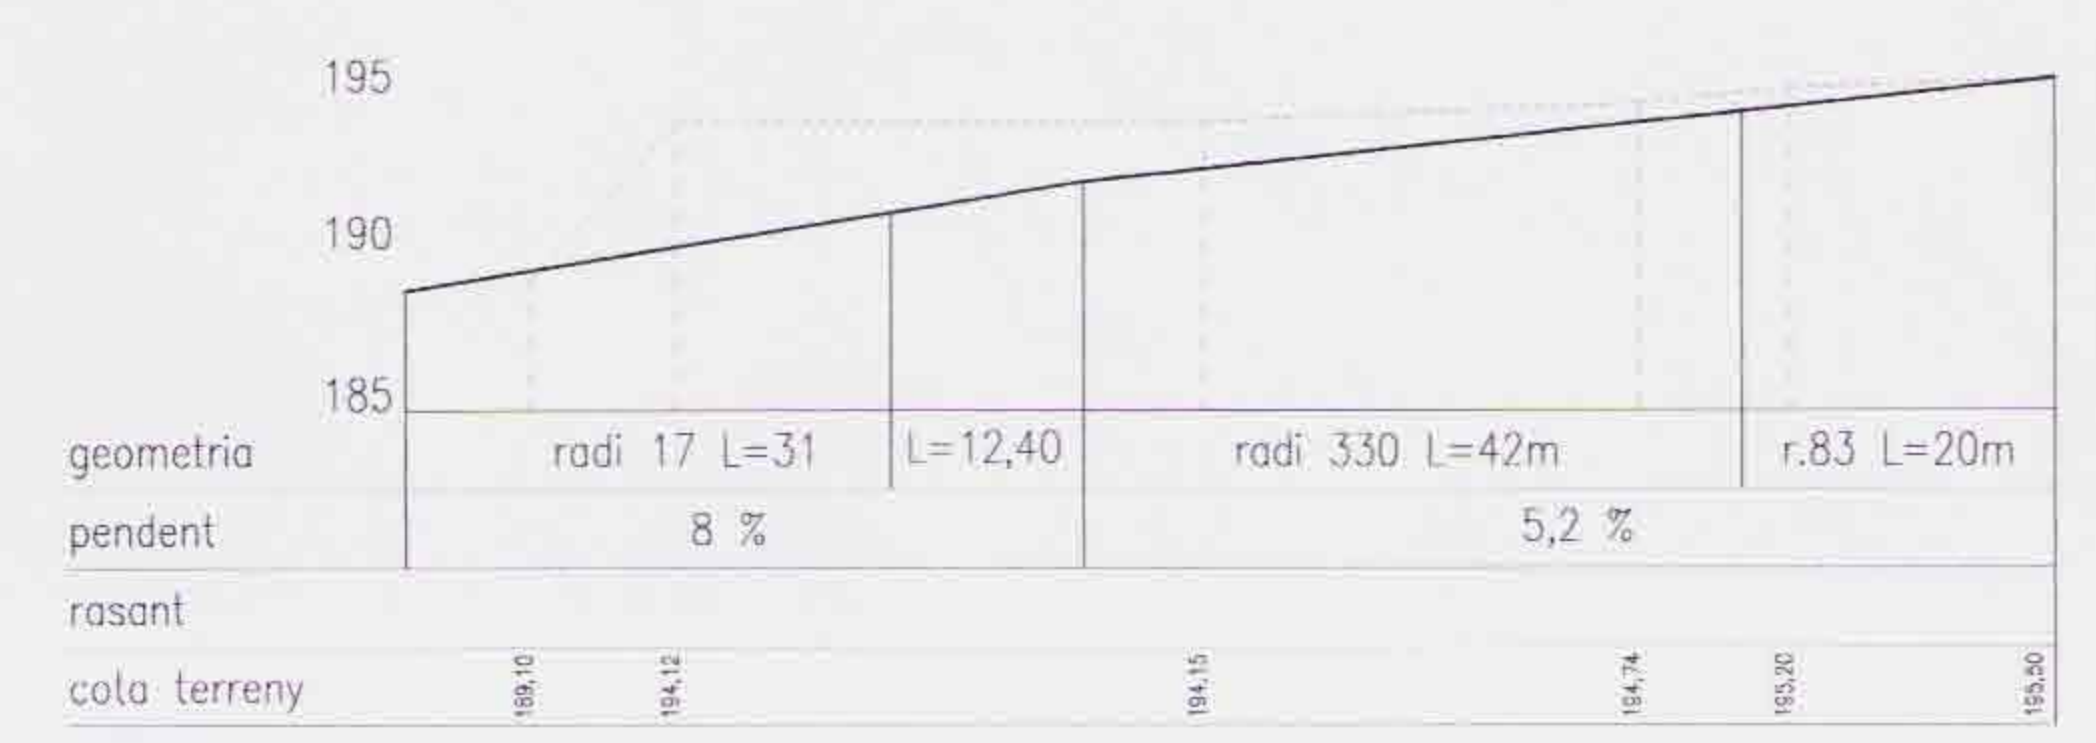

5.- SORTIDA ROTONDA 2 - C-55



3.- TRAM SUBSECTOR 2 - ROTONDA 3

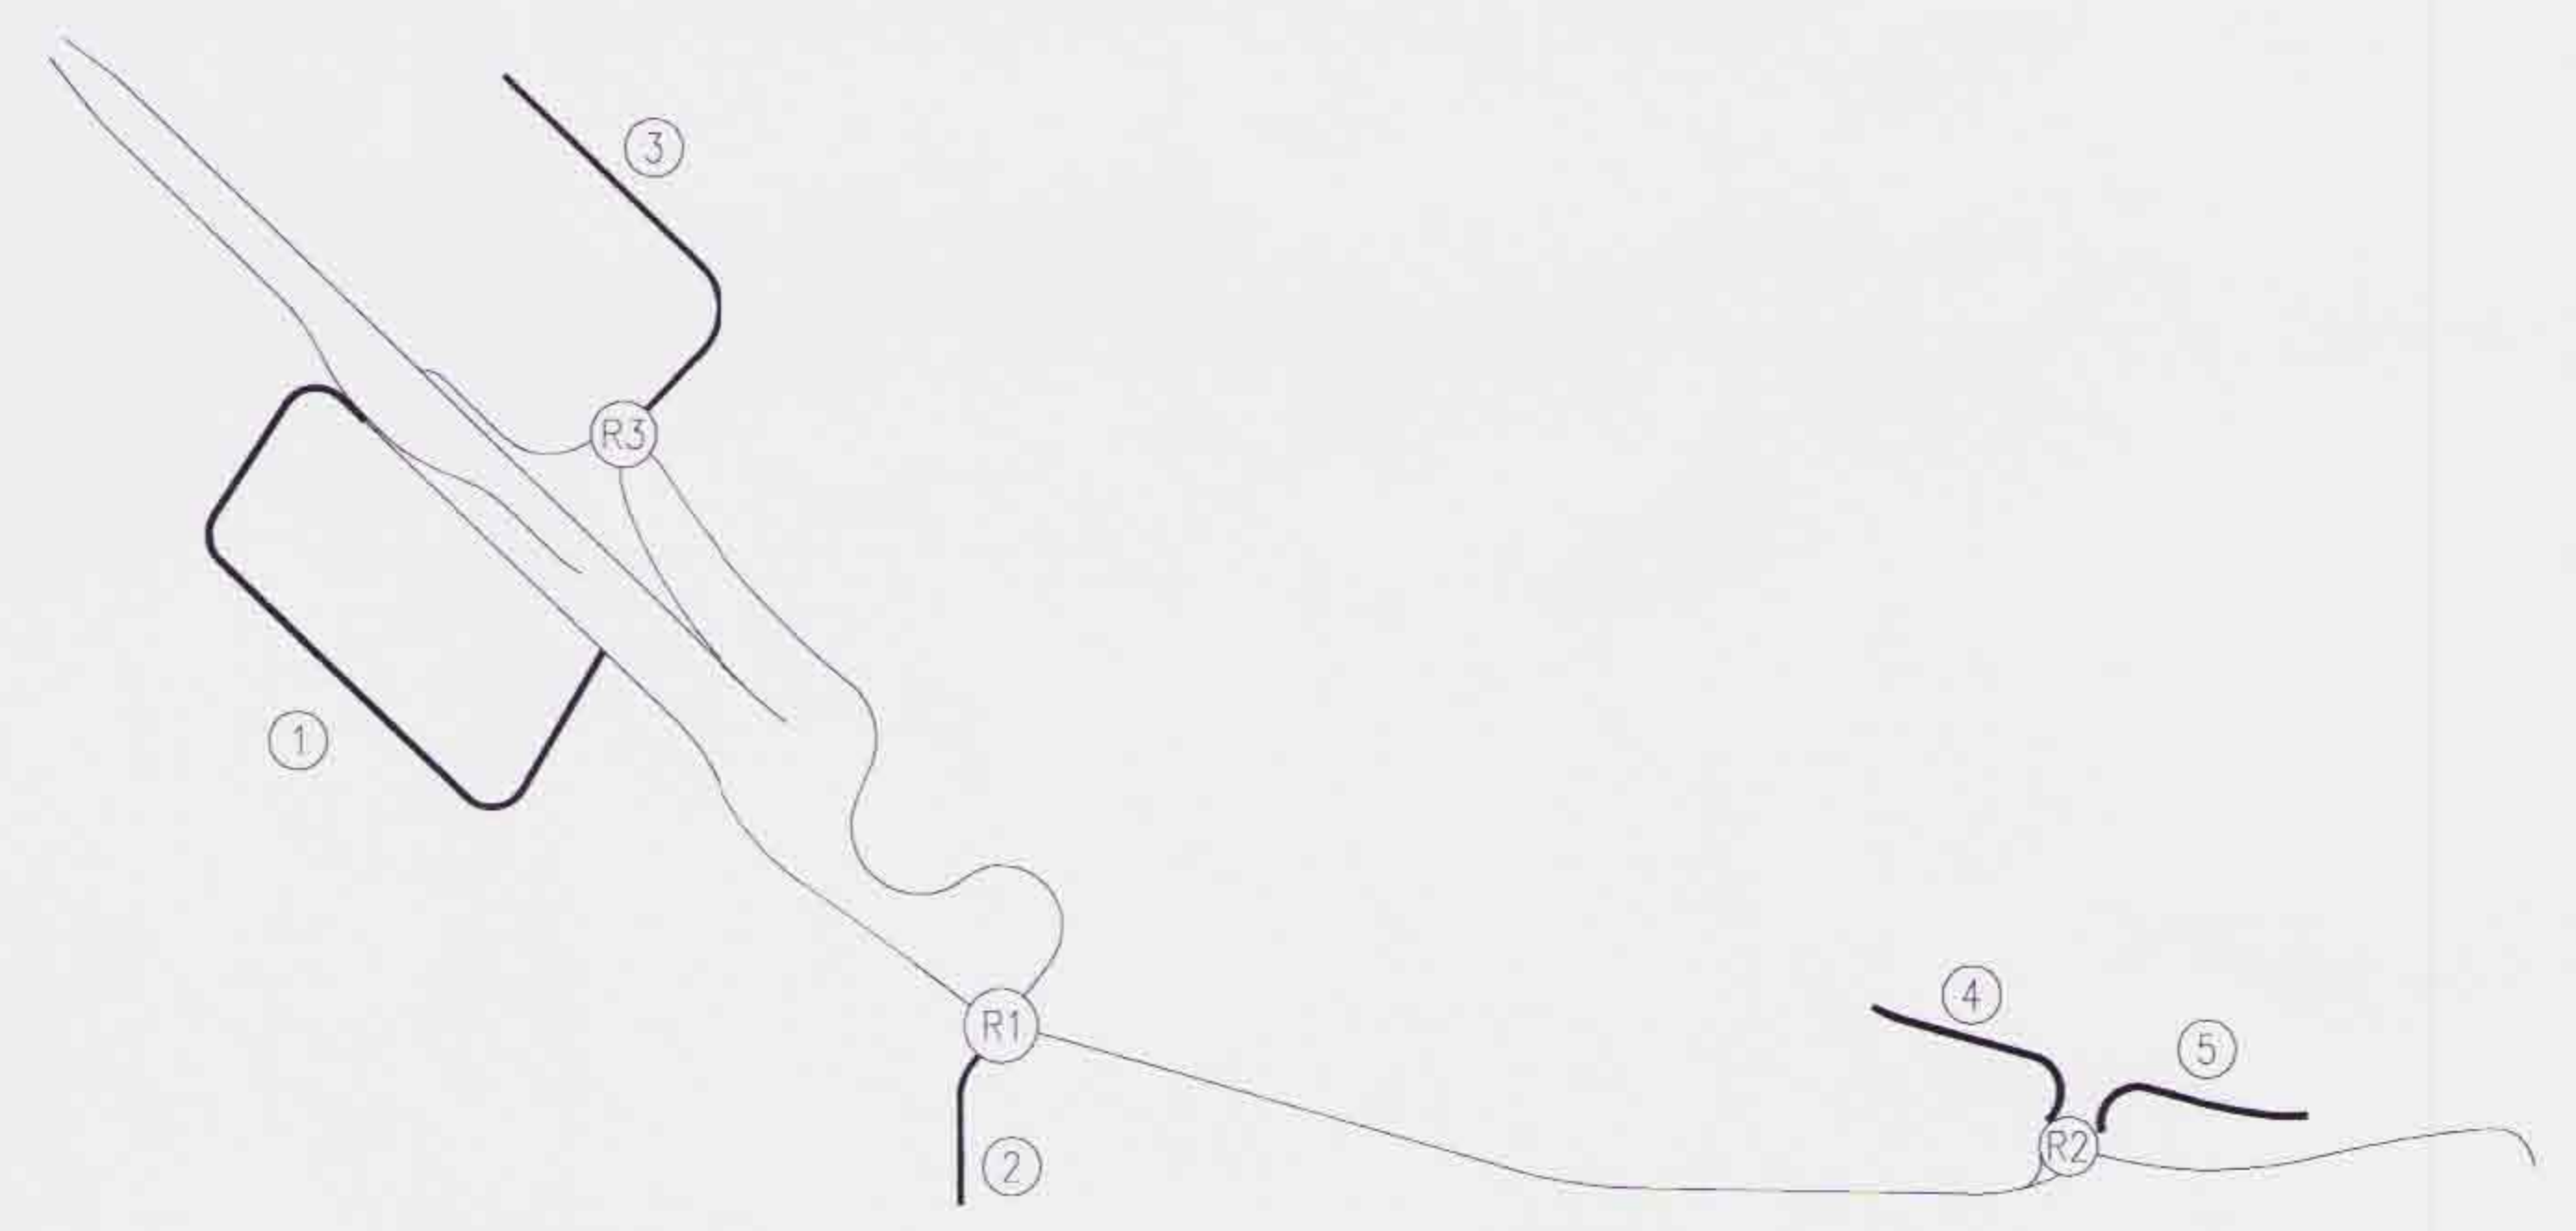

120

Generalitat de Catalunya
 Departament de Política Territorial i Obres Públiques
 Direcció General d'Urbanisme
 Aprobat definitivament per la Comissió Territorial d'Urbanisme de Barcelona i acordada de seu pública el 21 GEN. 2004
 La secretària
 Mercè Albiol i Núñez