


Diligència per fer constar que per acord plenari de la Corporació de data 17 de desembre de 2007, es va aprovar provisionalment la MODIFICACIÓ PUNTUAL DEL PLA ESPECIAL FÀBRICA NOVA, introduint d'ofici la següent prescripció:

- la semaforització de les 9 cruïlles de la xarxa viària, de l'estudi de mobilitat, tenen la consideració de càrrega urbanística de l'actuació

Manresa, 18 de desembre de 2007
El Secretari General.

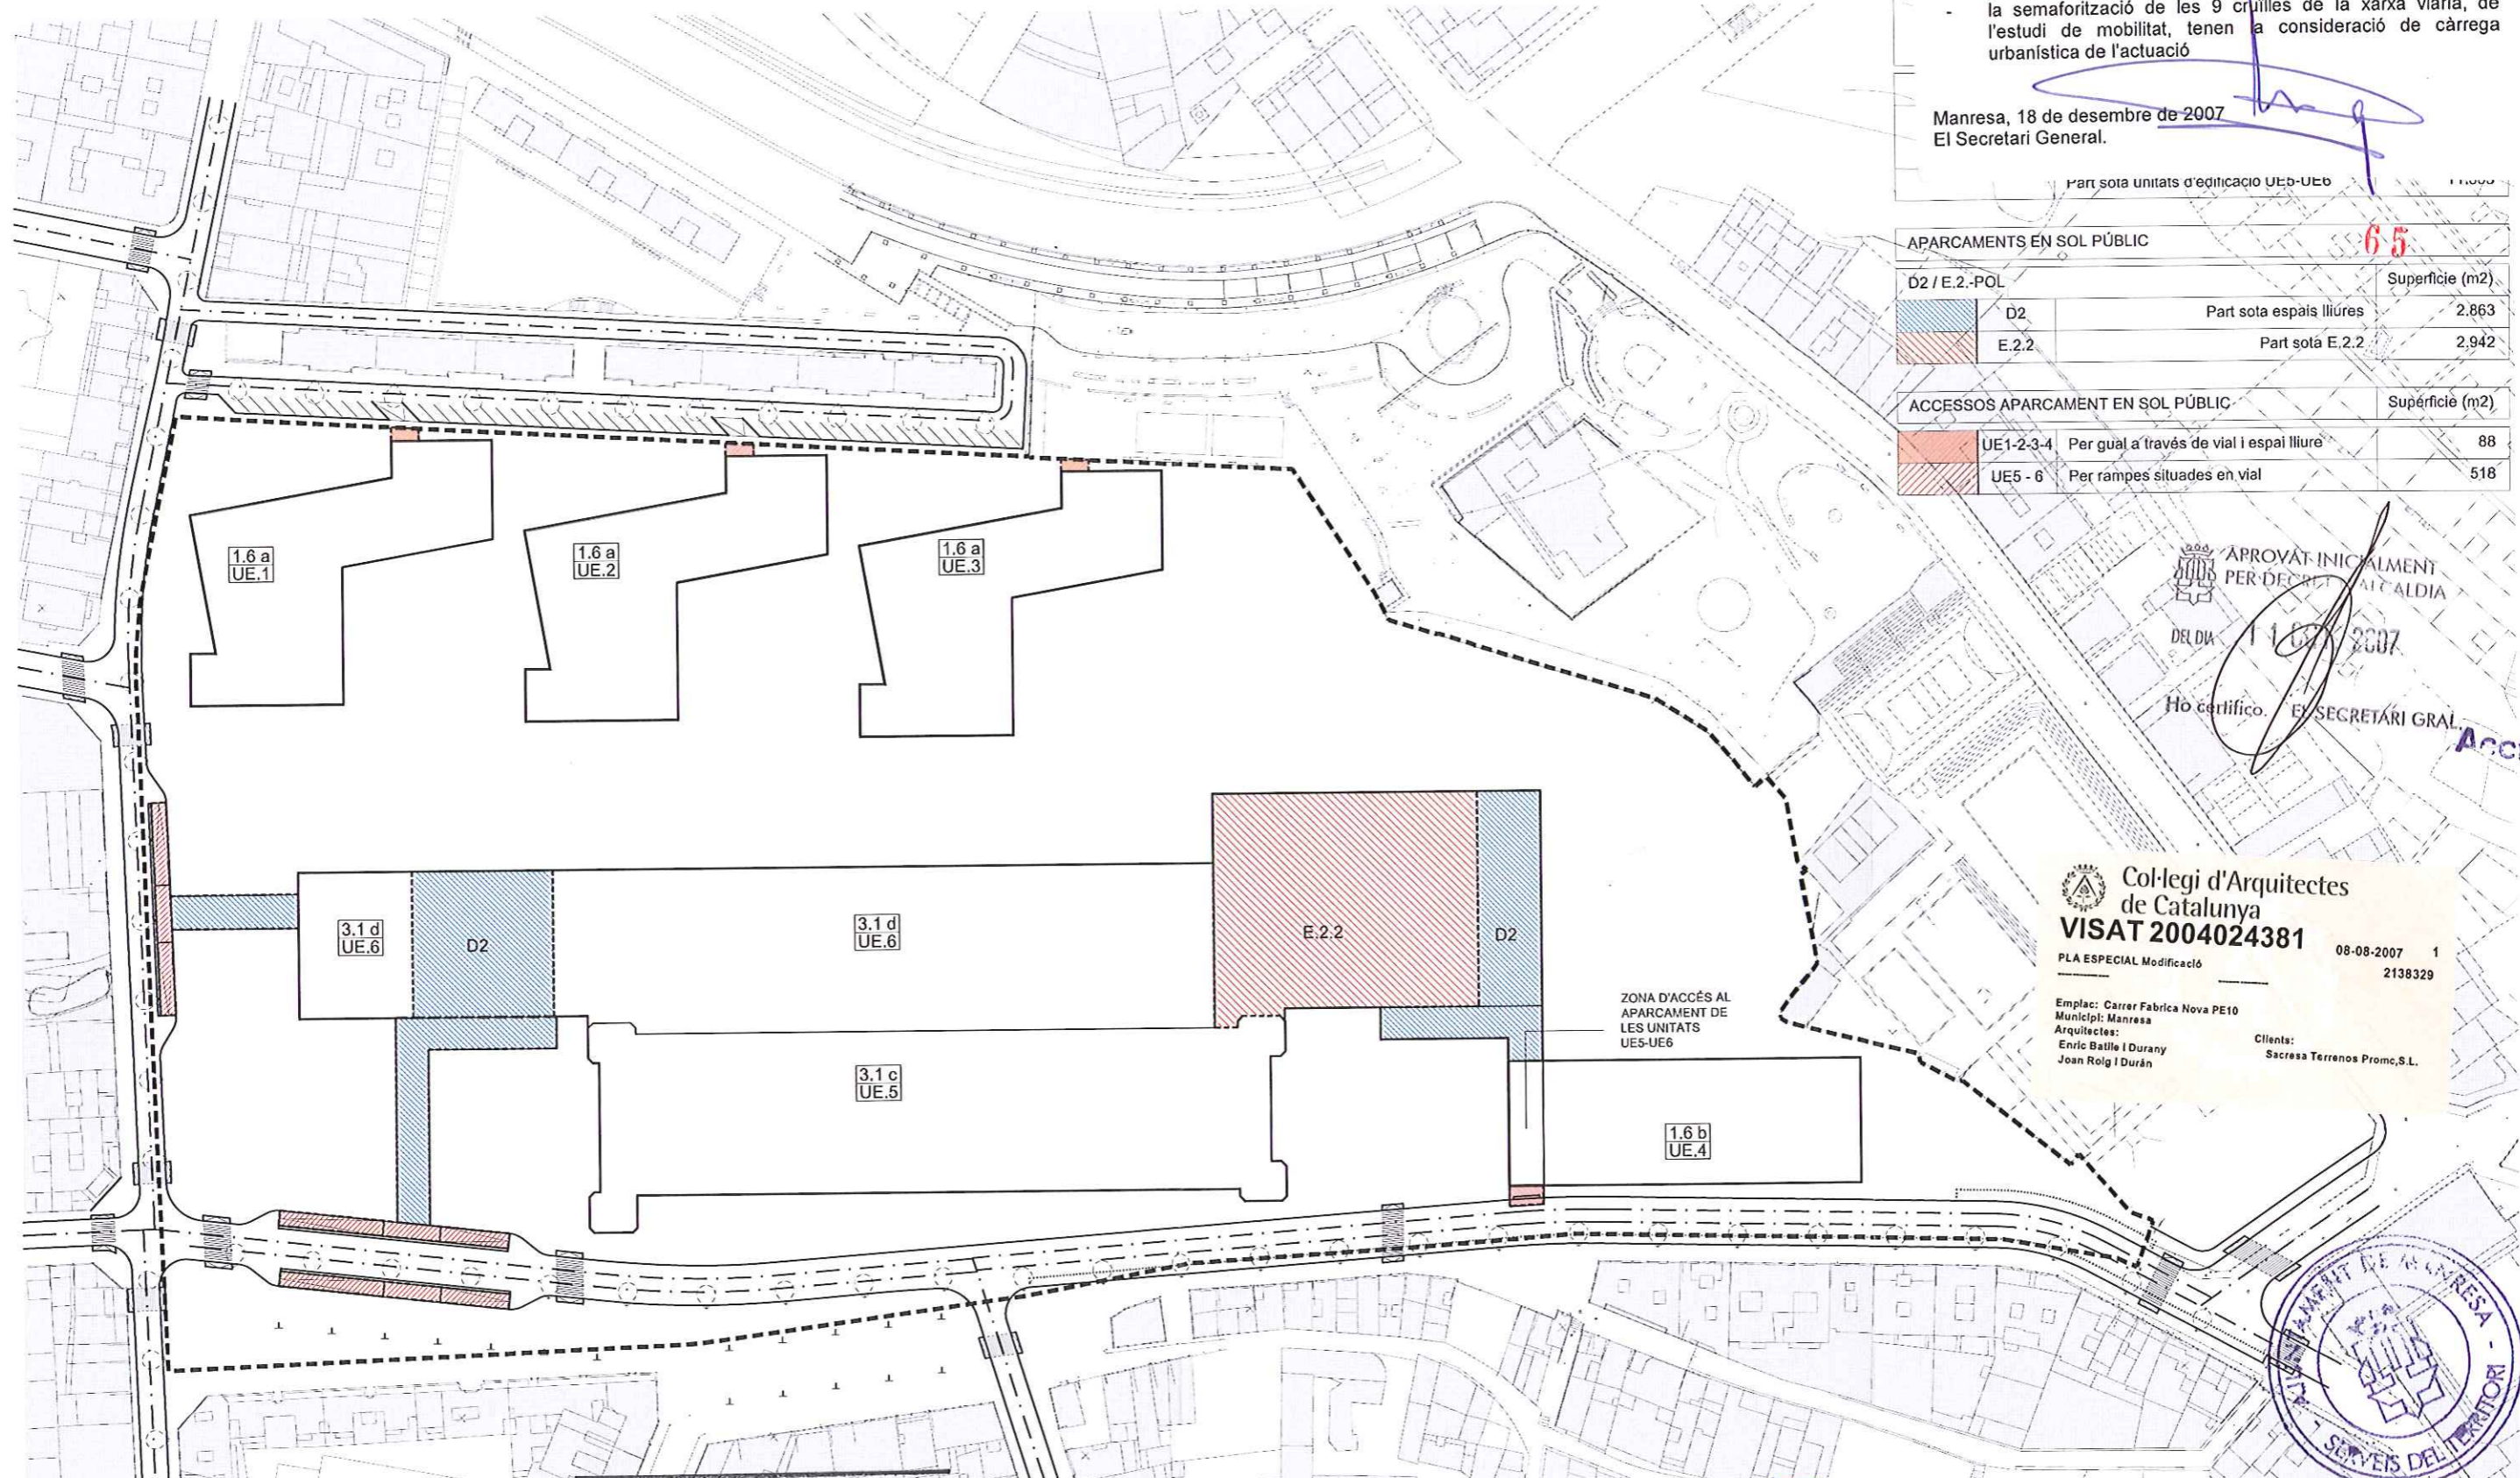

APARCAMENTS EN SOL PÚBLIC		65
D2 / E.2.-POL		Superfície (m2)
D2	Part sota espais lliures	2.863
E.2.2	Part sota E.2.2	2.942

ACCESSOS APARCAMENT EN SOL PÚBLIC		Superfície (m2)
UE1-2-3-4	Per guai a través de vial i espai lliure	88
UE5 - 6	Per rampes situades en vial	518

APROVAT INICIALMENT PER DECRET AL CALDIA DEL DIA 11 DE 2007
Ho certifico. El SECRETARI GRAL

Acctal.

Col·legi d'Arquitectes de Catalunya
VISAT 2004024381
PLA ESPECIAL Modificació 08-08-2007 1 2138329
Emplac: Carrer Fàbrica Nova PE10
Municipi: Manresa
Arquitectes: Enric Batlle i Durany, Joan Roig i Durán
Clients: Sacresa Terrenos Promoc.S.L.



APROVAT PROVISIONALMENT PER ACORD DE PLE EL 17 DES. 2007
Ho certifico. El Secretari

Generalitat de Catalunya
Departament de Política Territorial i Obres Públiques
Direcció General d'Urbanisme
Aprovat definitivament per la Comissió Territorial d'Urbanisme de Barcelona en sessió de 27 MARÇ 2009
La secretària
Mercè Alblol i Núñez

PLÀNOL ORIENTATIU NO NORMATIU

MODIFICACIÓ PUNTUAL PLA ESPECIAL FÀBRICA NOVA. P.E.10
FÀBRICA NOVA PARC, S.L.
ENRIC BATLLE,arquitecte
JOAN ROIG,arquitecte
JORDI LUDEVÍ,arquitecte
PROPOSTA D'ORDENACIÓ, DEFINICIÓ DEL SUBSÒL I APARCAMENT. PLA ESPECIAL (PE-9)
JUNY 2007
MPPE-2
DN-A3 E:1/1.500
DN-A2 E:1/1.000
BATLLE I ROIG ARQUITECTES
MANUEL FLORENTÍN,15 08950 ESPLUGUES DE LL. T-93 4579884 F-93 4591224 edificació2@batlleiroig.com