


FAÇANA PRINCIPAL "AV.DOLORS"

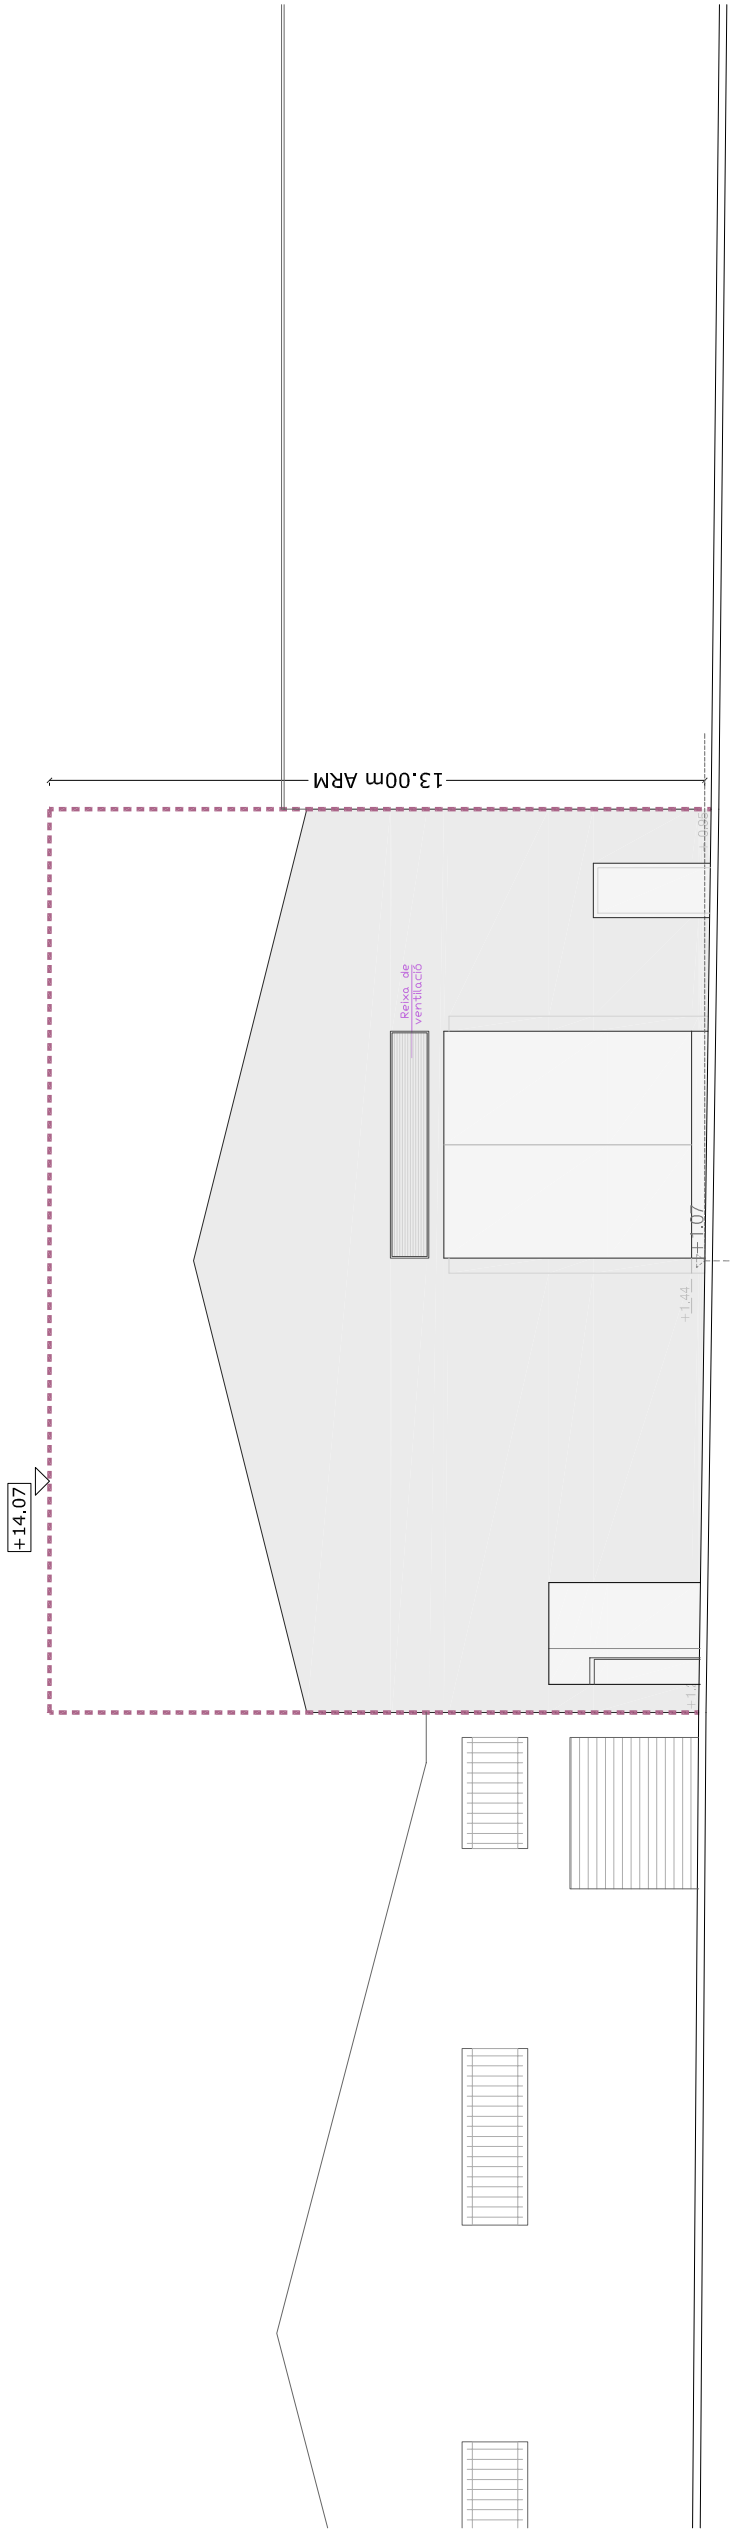

FAÇANA POSTERIOR "CARRER BERGA"

TÍTOL DEL PROJECTE

PLA ESPECIAL POTEKIN
APROVACIÓ DEFINITIVA - TEXT REFÓS

EMPLAÇAMENT

AVINGUDA DELS DOLORS 17, MANRESA

DATA

GENER 2010

TÍTOL DEL PLÀNOL

PROPOSTA D'ORDENACIÓ
FAÇANES

ESCALA

1/250

0

2.5m

7.5m

P08

PROMOTOR

POTEKIN EVENTS SL.

EQUIP REDACTOR

JOAN ESCALÉ ESTRADA arquitecte
LLUÍS PIQUÉ SANCHO arquitecte
RAMON BACARDIT REGUANT arquitecte

VISAT