

- NOU ARBRE
- ARBRE EXISTENT QUE ES MANTÉ
- GESPA
- COXINET DE MONJA (TEUCRIUM MARUM)
- CASTANYER (AESCULUS HIPPOCASTANUM CARNEA)
- FALSA ACÀCIA (ROBINIA PSEUDOACACIA)
- PERERA DE FLOR (PYRUS CALLERIANA CHANTICLEER)
- PRUNERA DE FULLA VERMELLA (PRUNUS CERASIFERA FISSARDII)
- POLLANCRE PERERA (POPULUS SIMONII)
- FREIXE (FRAXINUS ANGUSTIFOLIA)
- PLÀTAN (PLATANUS X HISPANICA)
- PALMERA EXCELSA (TRACHYCARPUS FORTUNEI)
- FREIXE DE FULLA VERMELLA (FRAXINUS ANGUSTIFOLIA RAYWOOD)
- LLEDONER (CELTIS AUSTRALIS)
- ÀMBIT DEL PROJECTE


12
6
0
1/300

DAVID CLOSES NUÑEZ
arquitecte municipal

ORIOL PUIG MARTÍ
enginyer tècnic obra pública

DESEMBRE 2016

FULL 1 DE 1

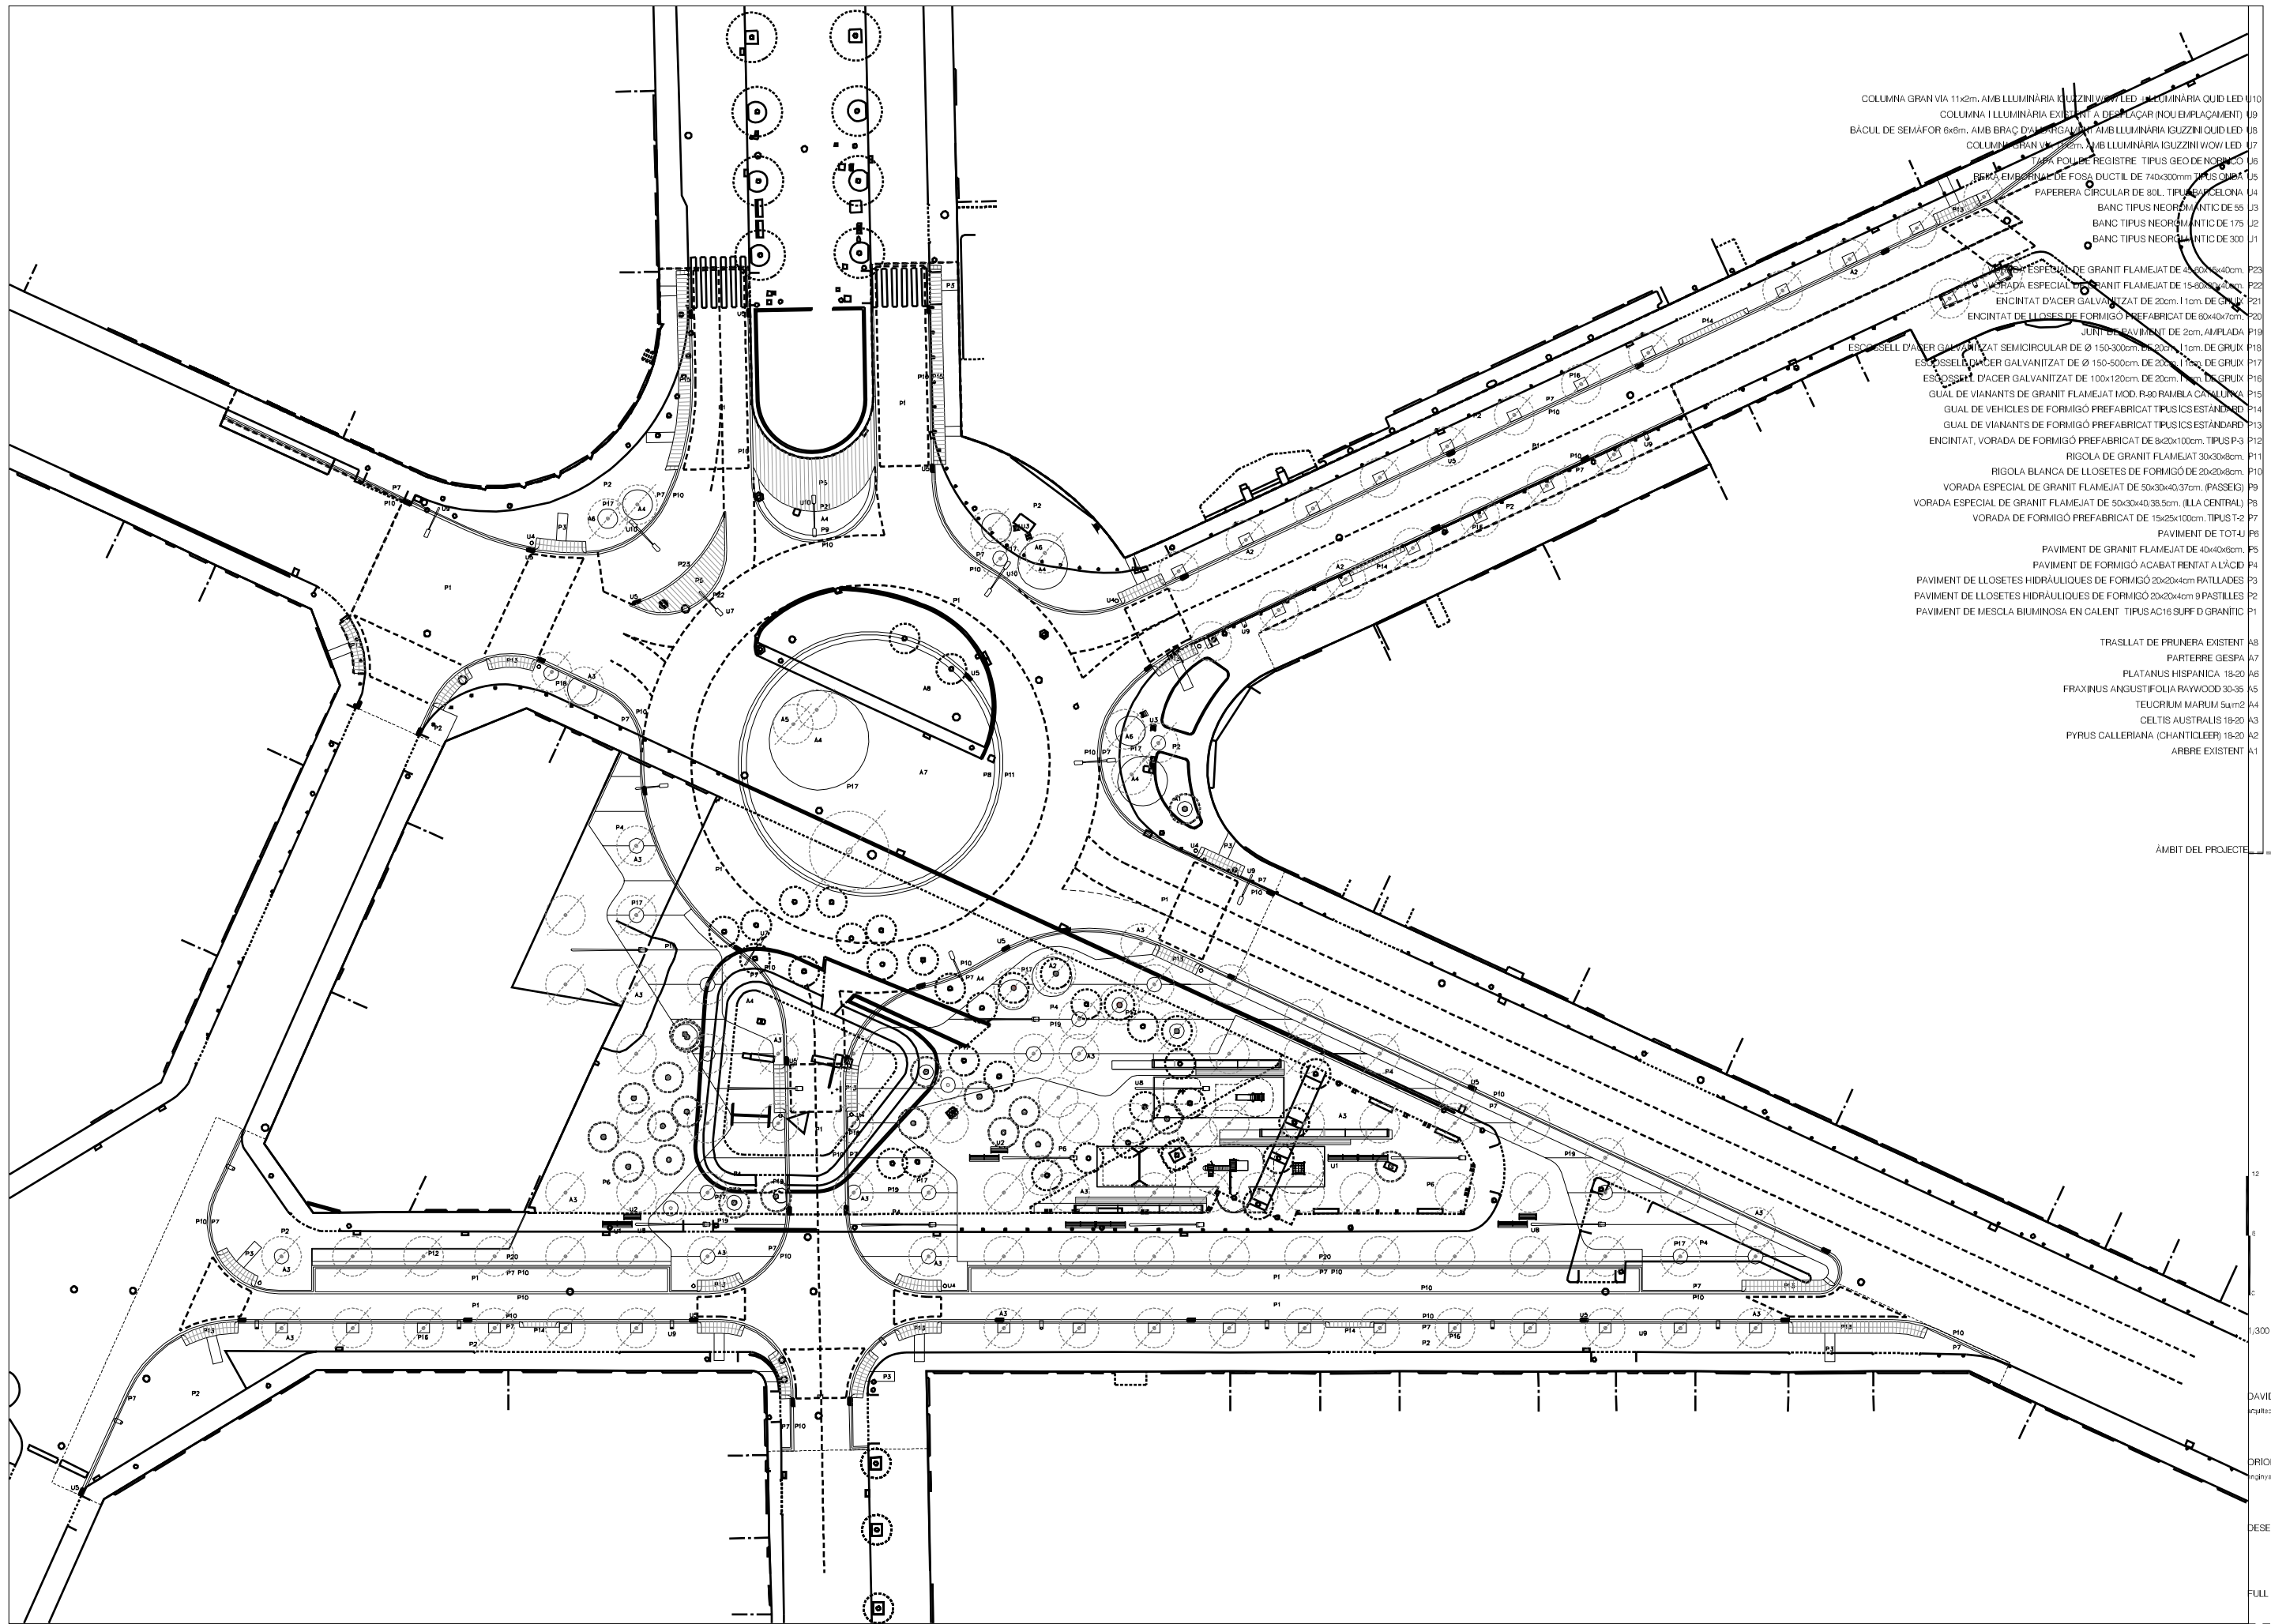

- COLUMNA GRAN VIA 11x2m. AMB LLUMINÀRIA IGUZZINI VOW LED. LLUMINÀRIA OUID LED U10
- COLUMNA I LLUMINÀRIA EXISTENT A DESPLAÇAR (NOU EMPLAÇAMENT) U9
- BÀCUL DE SEMÀFOR 8x6m. AMB BRAC D'ACER GALVANITZAT AMB LLUMINÀRIA IGUZZINI OUID LED U8
- COLUMNA GRAN VIA 11x2m. AMB LLUMINÀRIA IGUZZINI VOW LED U7
- TAPA POLIÈDRIC DE REGISTRE TIPUS GEO DE NOROCCO U6
- BANCA EMBOBRIAT DE FOSA DUCTIL DE 740x300mm TIPUS OUPA U5
- PAPERERA CIRCULAR DE 80L. TIPUS BANC DELONA U4
- BANC TIPUS NEOROMÀNTIC DE 55 U3
- BANC TIPUS NEOROMÀNTIC DE 175 U2
- BANC TIPUS NEOROMÀNTIC DE 300 U1

- VORADA ESPECIAL DE GRANIT FLAMEJAT DE 450x150x40cm. P23
- VORADA ESPECIAL DE GRANIT FLAMEJAT DE 150x150x40cm. P22
- ENCINTAT D'ACER GALVANITZAT DE 20cm. 11cm. DE GRUIX P21
- ENCINTAT DE LLOSETES DE FORMIGÓ PREFABRICAT DE 60x40x7cm. P20
- JUNT DE PAVIMENT DE 2cm. AMPLADA P19
- ESCORSELL D'ACER GALVANITZAT SEMICIRCULAR DE Ø 150-300cm. DE 20cm. 11cm. DE GRUIX P18
- ESCORSELL D'ACER GALVANITZAT DE Ø 150-500cm. DE 20cm. 11cm. DE GRUIX P17
- ESCORSELL D'ACER GALVANITZAT DE 100x120cm. DE 20cm. 11cm. DE GRUIX P16
- GUAL DE VIANANTS DE GRANIT FLAMEJAT MOD. R-90 RAMBLA GALIUNYA P15
- GUAL DE VEHICLES DE FORMIGÓ PREFABRICAT TIPUS ICSESTÀNDAR P14
- GUAL DE VIANANTS DE FORMIGÓ PREFABRICAT TIPUS ICSESTÀNDAR P13
- ENCINTAT, VORADA DE FORMIGÓ PREFABRICAT DE 8x20x100cm. TIPUS P-3 P12
- RIGOLA DE GRANIT FLAMEJAT 30x20x4cm. P11
- RIGOLA BLANCA DE LLOSETES DE FORMIGÓ DE 20x20x4cm. P10
- VORADA ESPECIAL DE GRANIT FLAMEJAT DE 50x30x40,37cm. (PASSEIG) P9
- VORADA ESPECIAL DE GRANIT FLAMEJAT DE 50x30x40,38,5cm. (ILLA CENTRAL) P8
- VORADA DE FORMIGÓ PREFABRICAT DE 15x25x100cm. TIPUS T-2 P7
- PAVIMENT DE TOT-4 P6
- PAVIMENT DE GRANIT FLAMEJAT DE 40x40x6cm. P5
- PAVIMENT DE FORMIGÓ ACABAT PENTAT A L'ÀCID P4
- PAVIMENT DE LLOSETES HIDRÀULIQUES DE FORMIGÓ 20x20x4cm RATLLADES P3
- PAVIMENT DE LLOSETES HIDRÀULIQUES DE FORMIGÓ 20x20x4cm 9 PASTILLES P2
- PAVIMENT DE MESCLA BIUMINOSA EN CALENT TIPUS AC16 SUPFD GRANITIC P1

- TRASLLAT DE PRUNERA EXISTENT A8
- PARTERRE GESPA A7
- PLATANUS HISPANICA 18-20 A6
- FRAXINUS ANGUSTIFOLIA RAYWOOD 30-35 A5
- TEUCRIUM MARUM Sum2 A4
- CELTIS AUSTRALIS 18-20 A3
- PYRUS CALLERIANA (CHANTICLEER) 18-20 A2
- ARBRE EXISTENT A1

ÀMBIT DEL PROJECTE

12
8
5
1,300

DAVID CLOSES NUÑEZ
arquitecte municipal

ORIOL PUIG MARTÍ
enginyer tècnic competent

DESEMBRE 2016

FULL 1 DE 1