
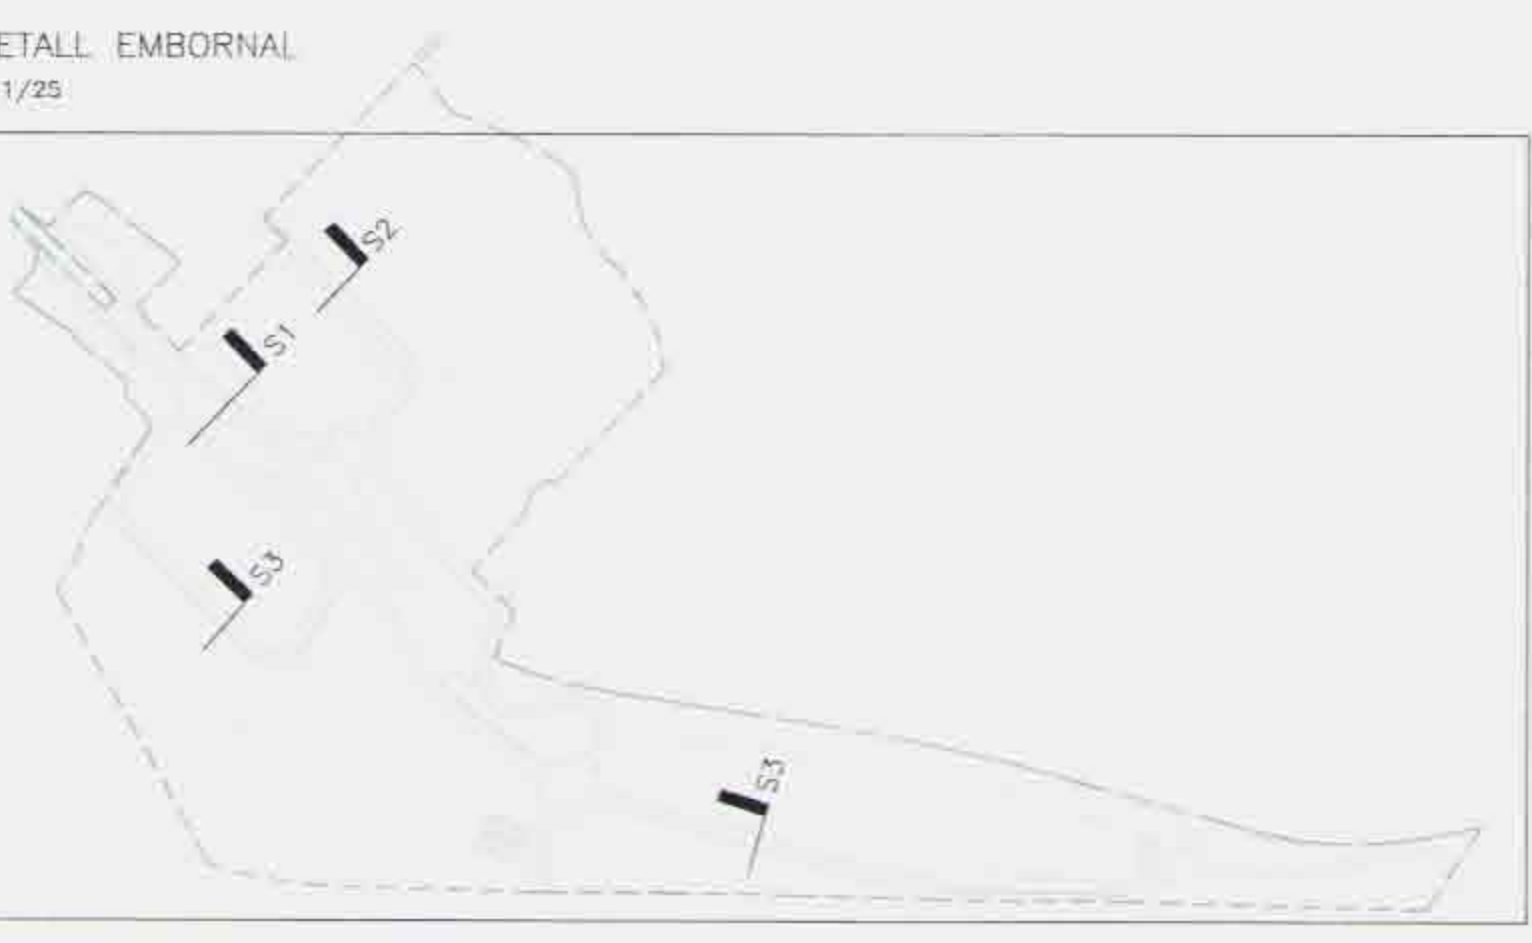
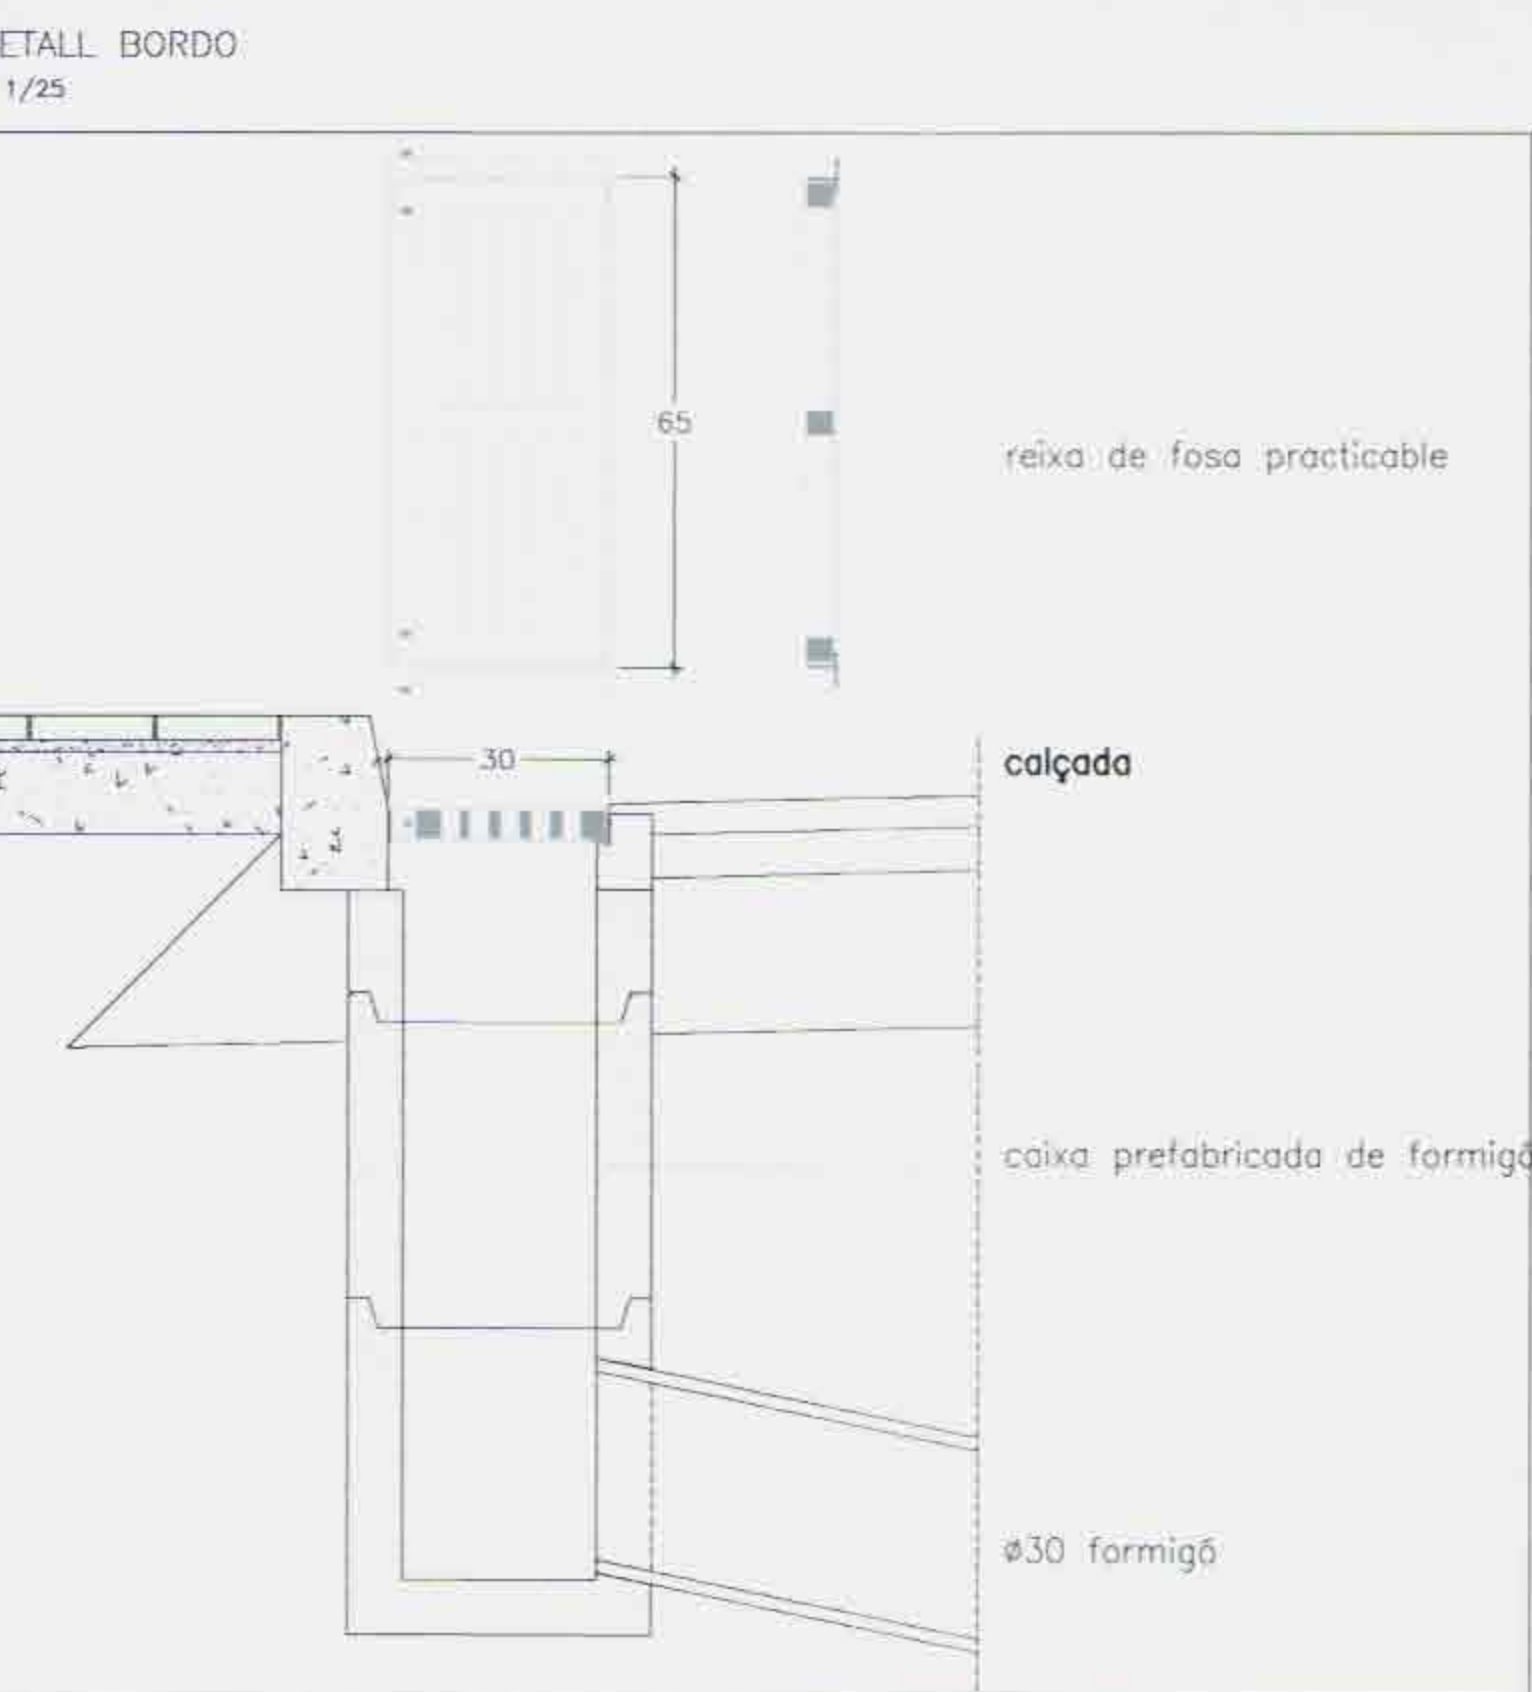
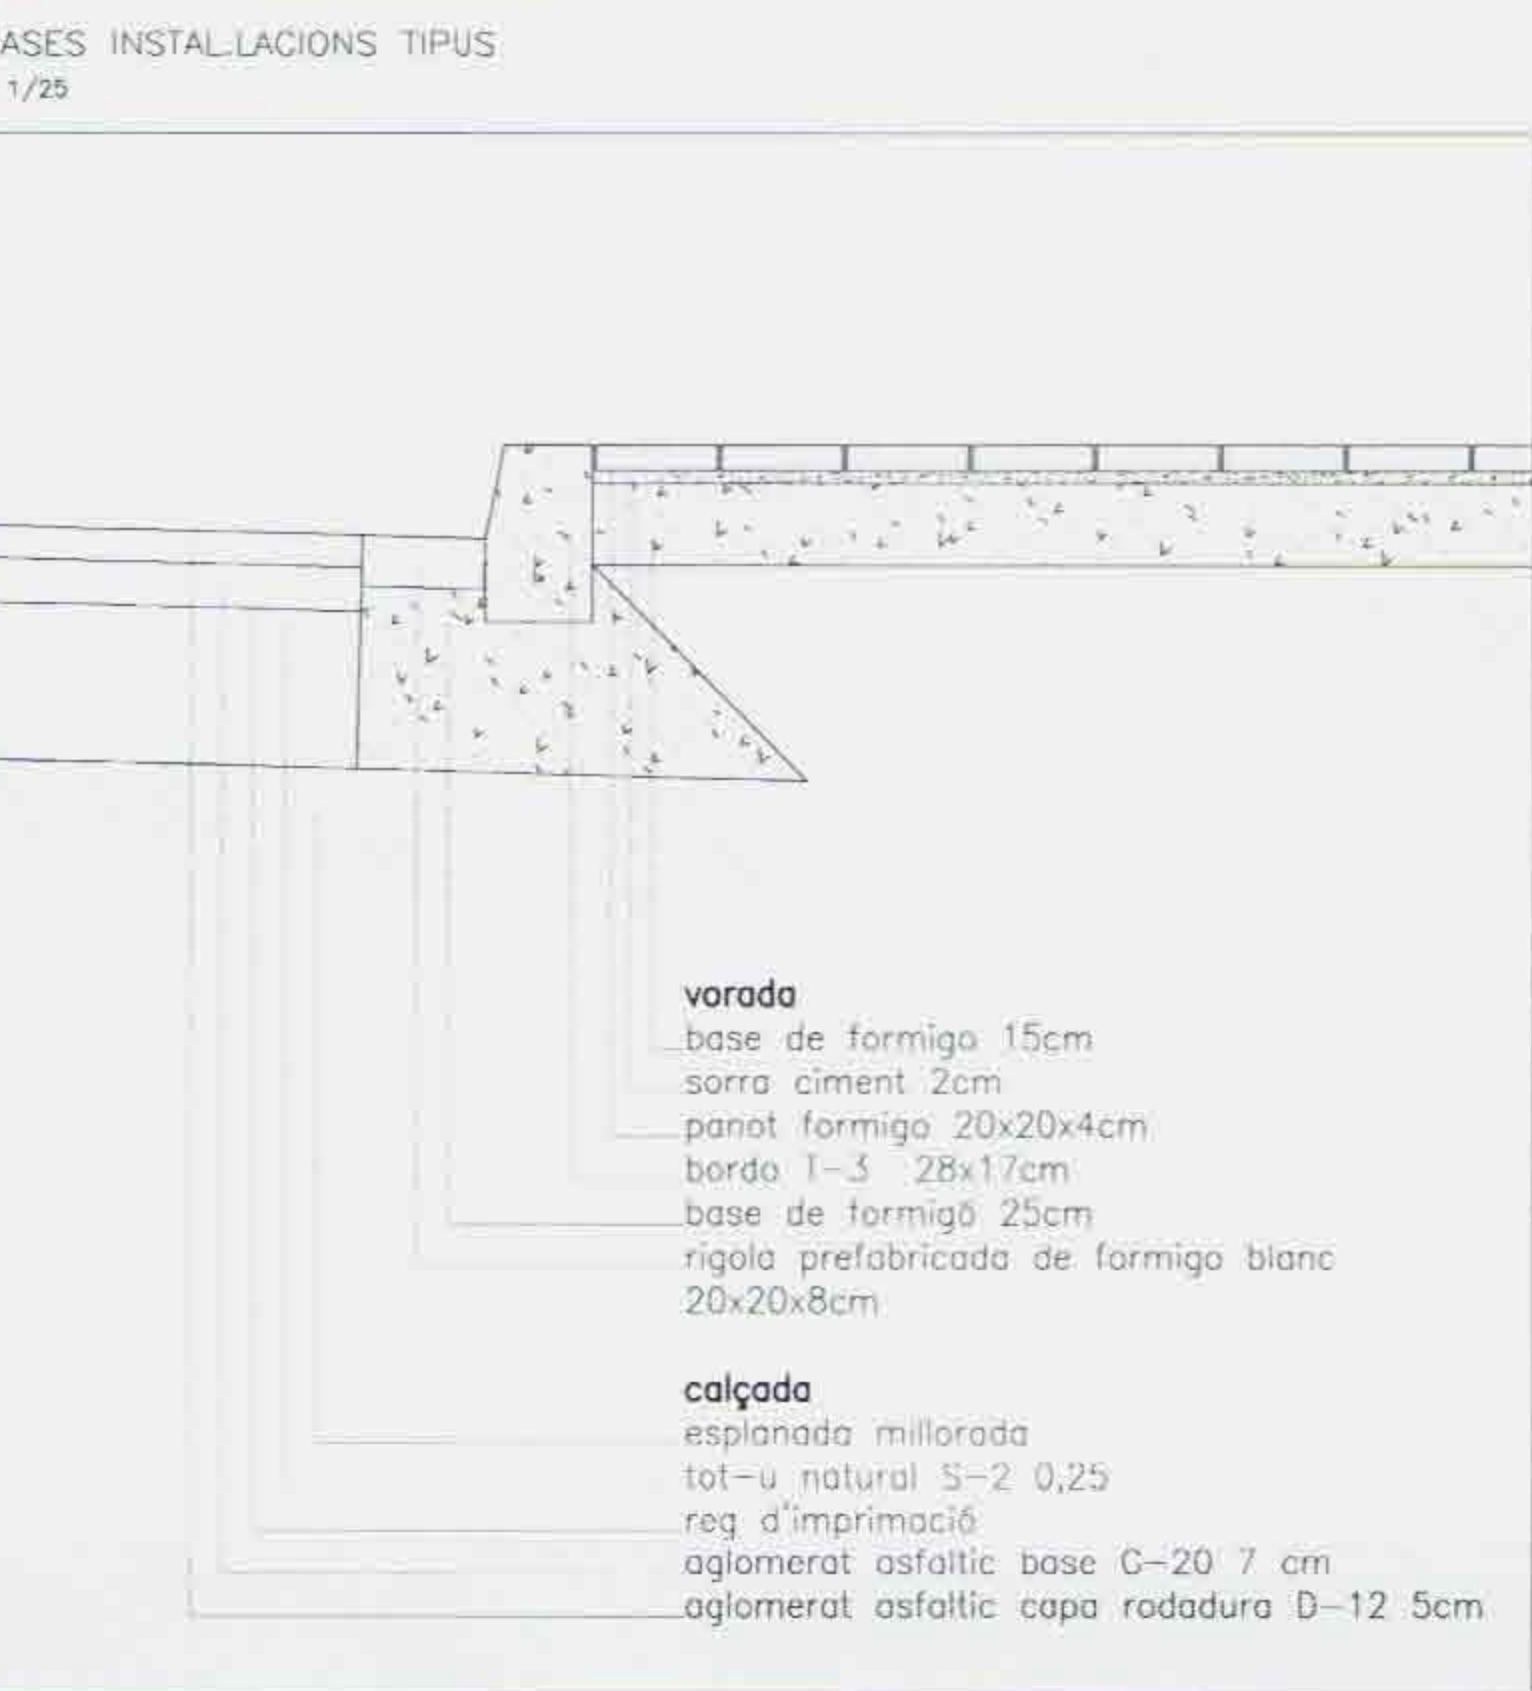



Col·legi d'Arquitectes de Catalunya
VISAT 2003003638 27-02-2003 1417610
 PLA PARCIAL D'ORDENACIÓ INDÚSTRIA URB. U OBRA C
 Emplaç: Carrer CTRA BARCELONA A N Urb: ELS COMTALS
 Municipi: MANRESA Client: JUNTA COMPENSACIÓ ELS COM
 Arquitectes: Manel Larrosa i Padró Antonio Ramón Palomo Molina

APROVAT PROVISIONALMENT PER ACORD DE PLE EL
21 JUL. 2003

Ho certifico. El Secretari *[Signature]*

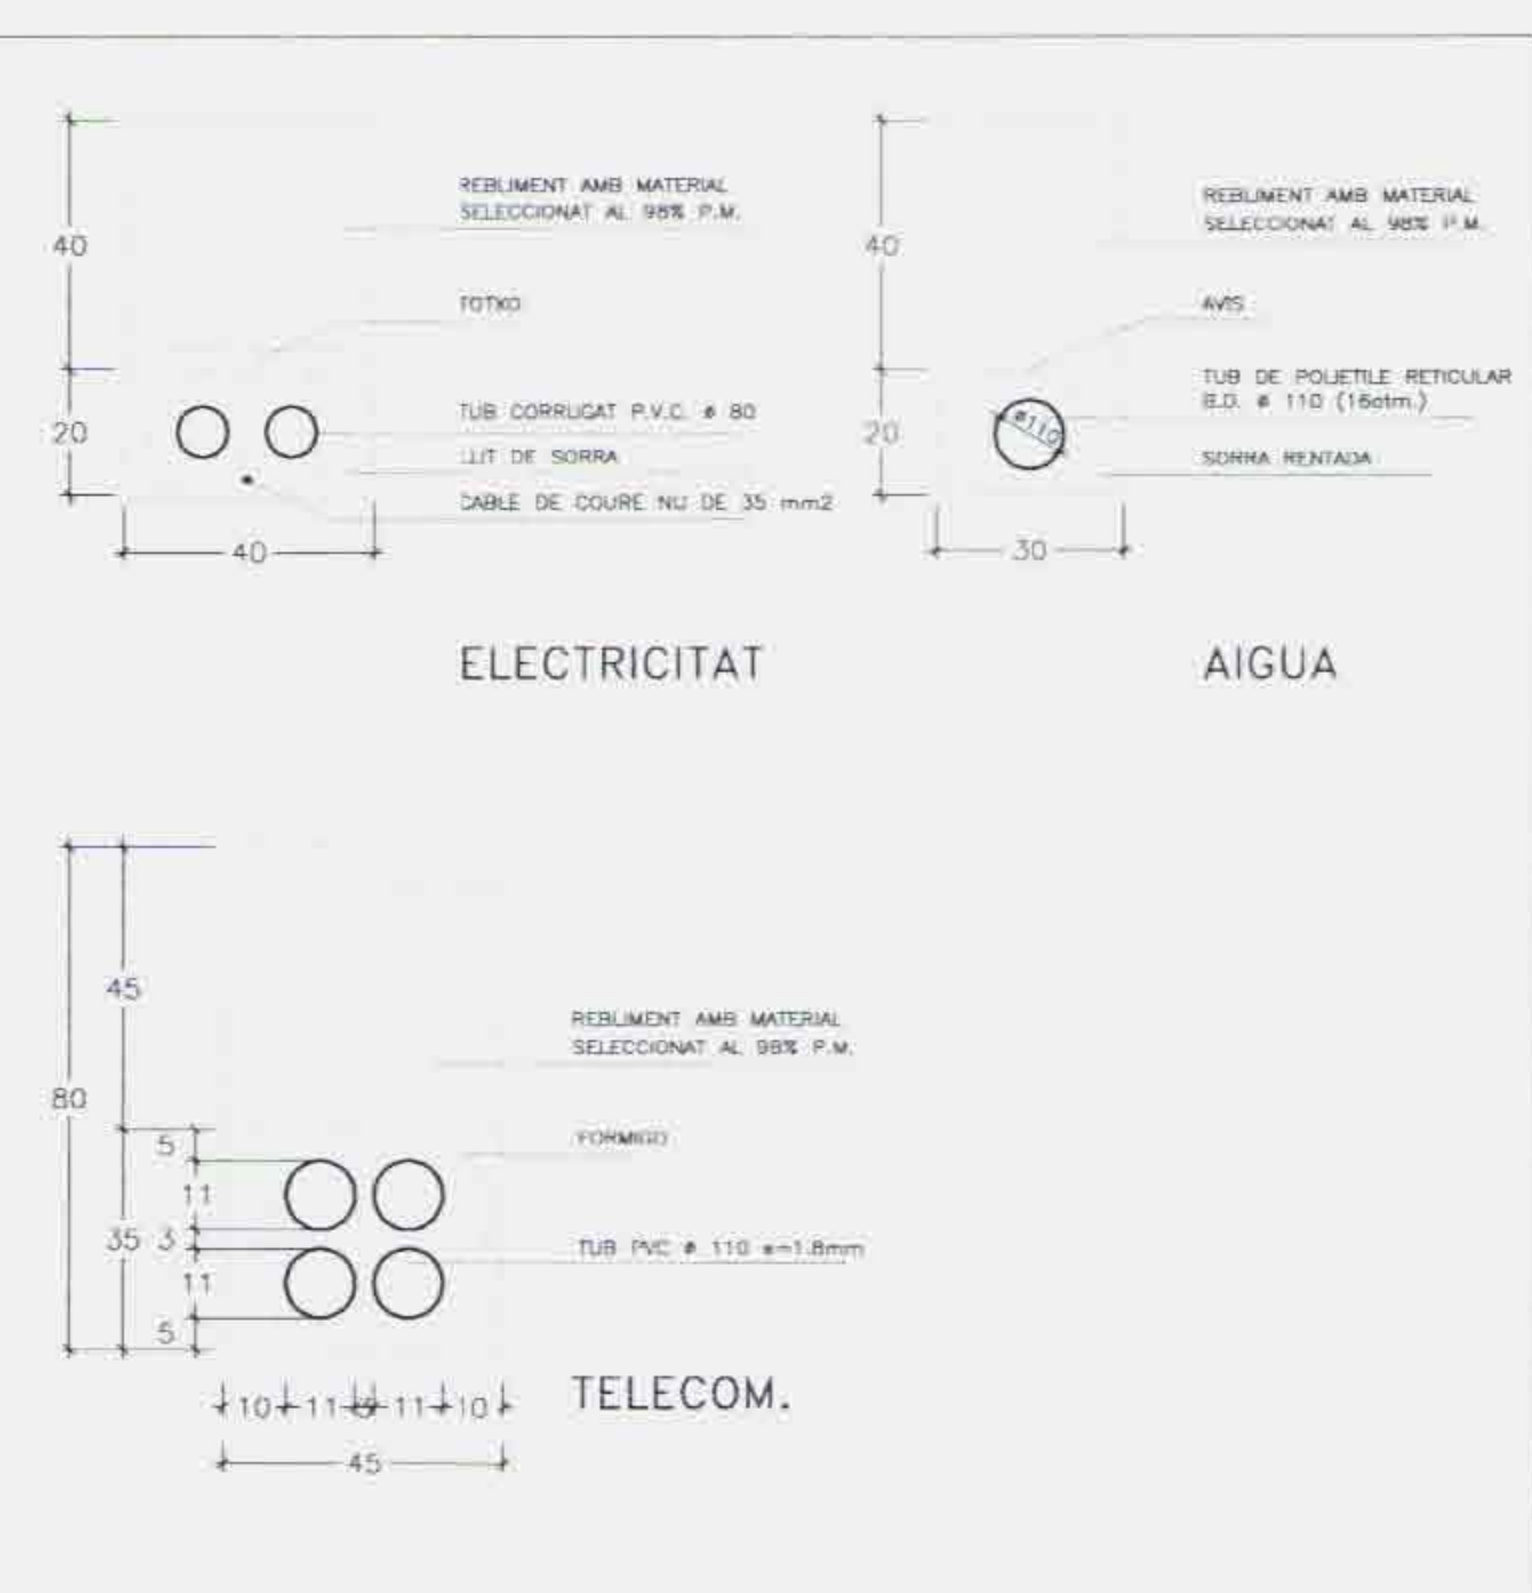

CLAU DE LES SECCIONS

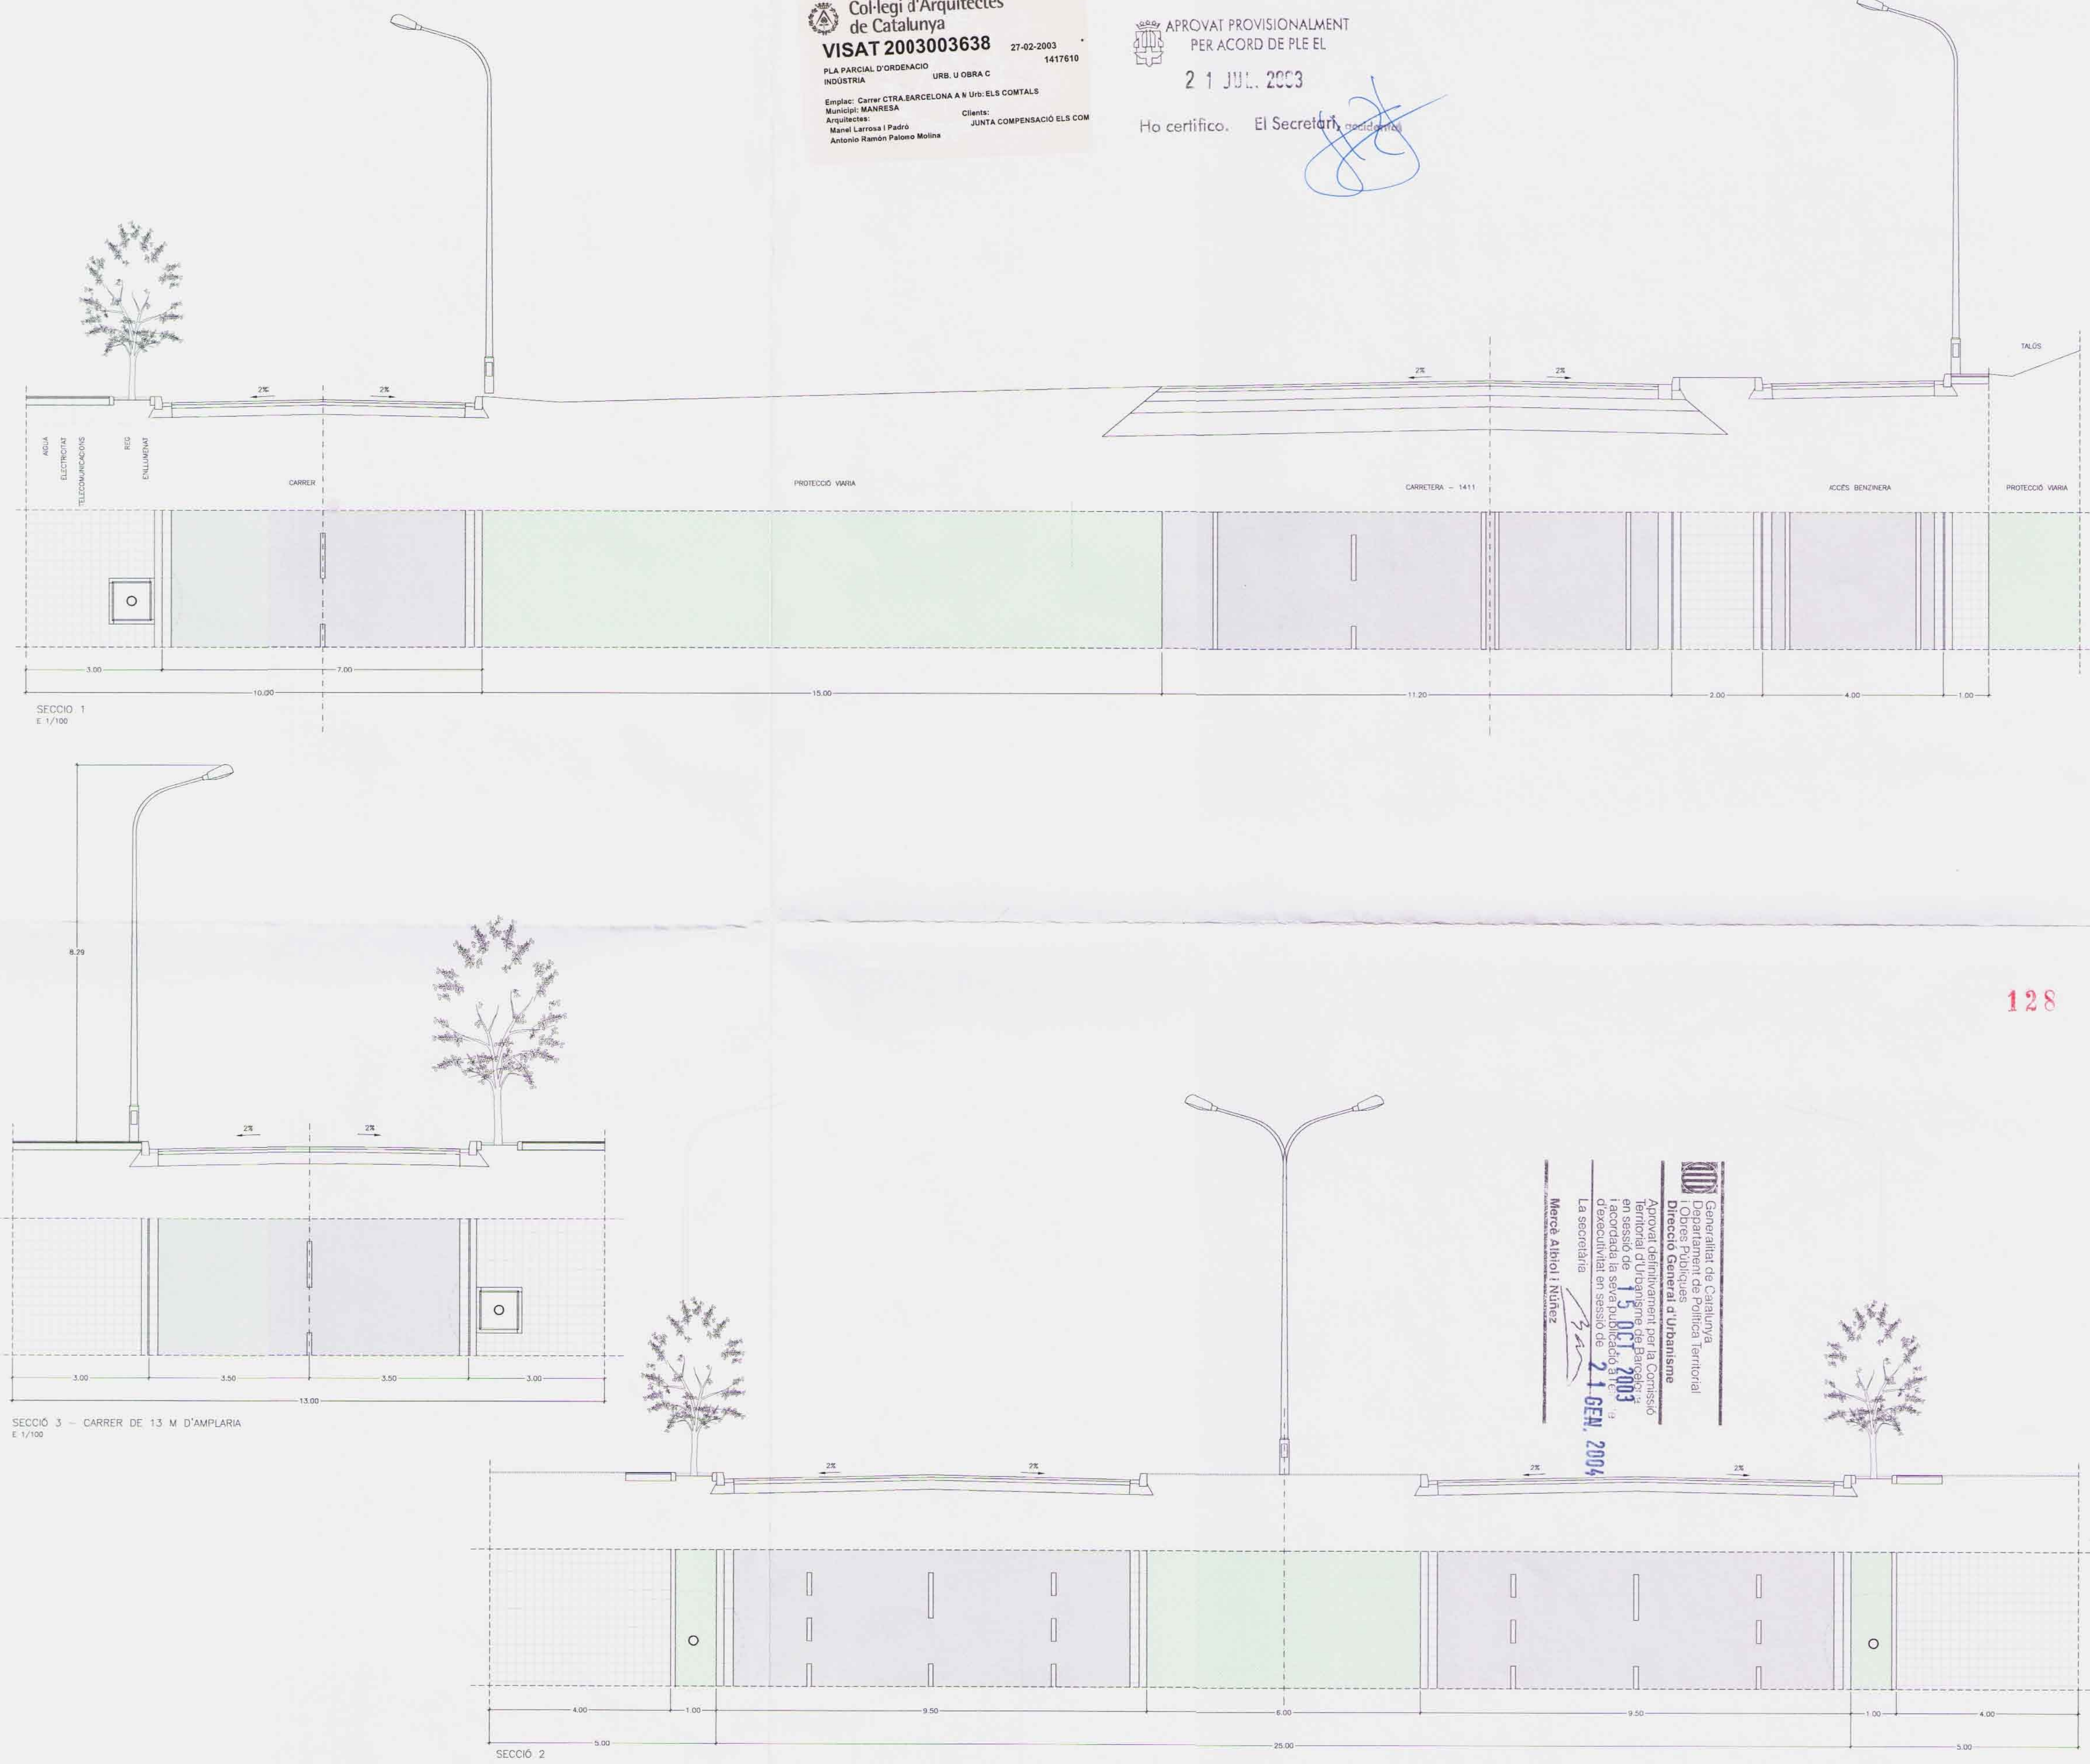

Generalitat de Catalunya
 Departament de Política Territorial i Obres Públiques
Direcció General d'Urbanisme
 Aprobat definitivament per la Comissió Territorial d'Urbanisme de Barcelona en sessió de **15 OCT 2003** i acordada la seva publicació a l'Ofici d'Executivitat en sessió de **21 GEN. 2004**
 La secretària *[Signature]*
 Marcé Albiol i Núñez