




1.- TRAM ACCÉS C-55 DIRECCIÓ MANRESA-ROTONDA 1

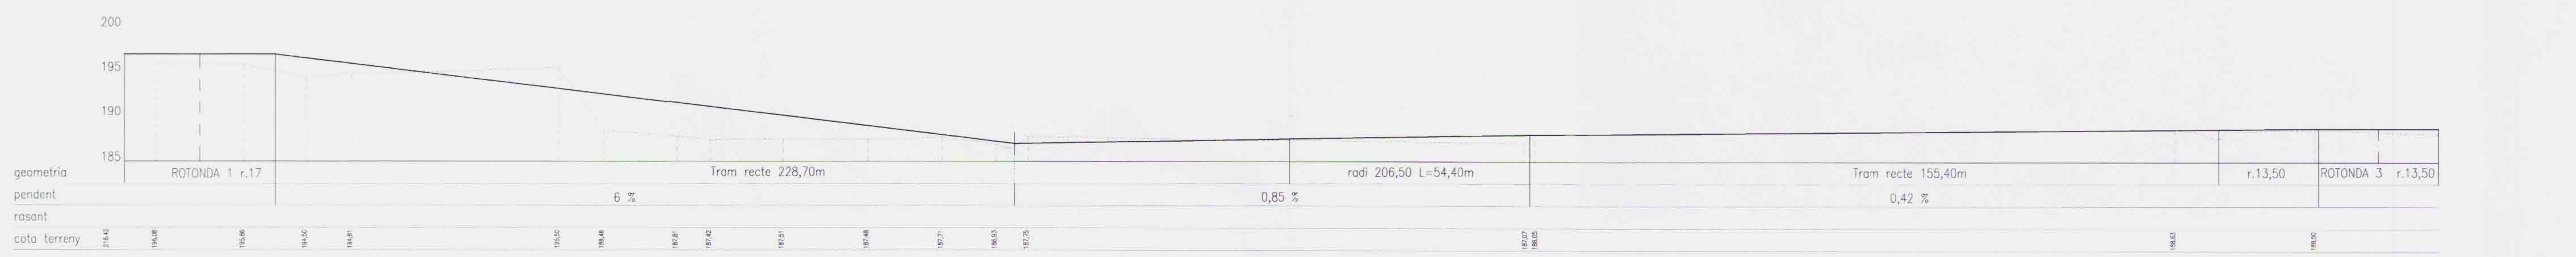


2.- TRAM ROTONDA 1-ROTONDA 2

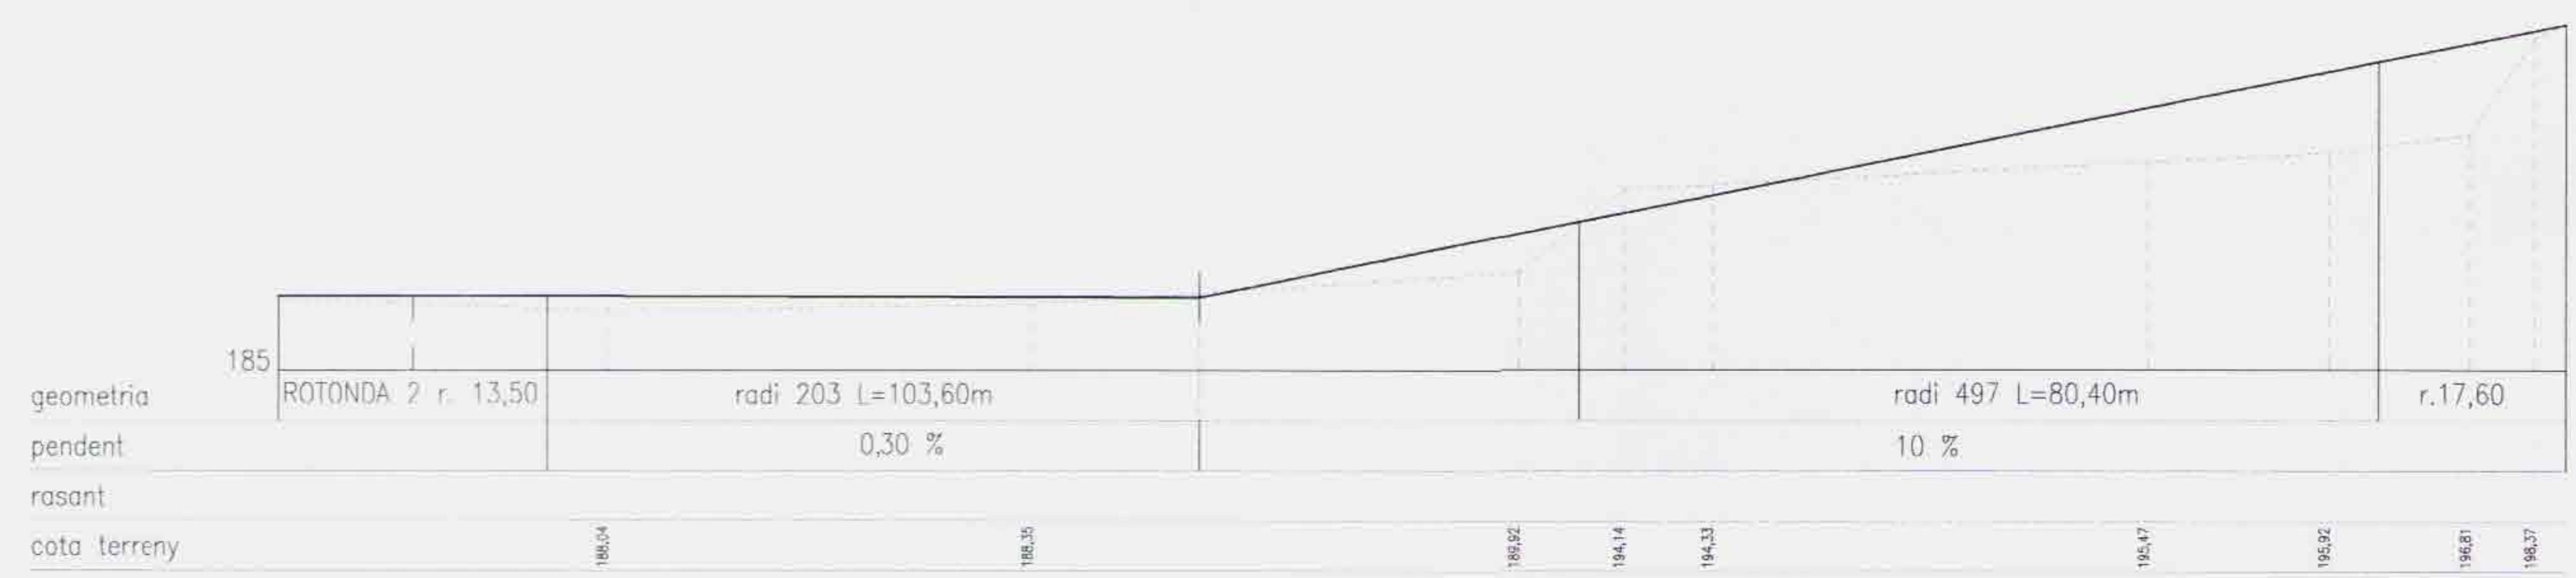

3.- TRAM ROTONDA 2 - ACCES DEPURADORA

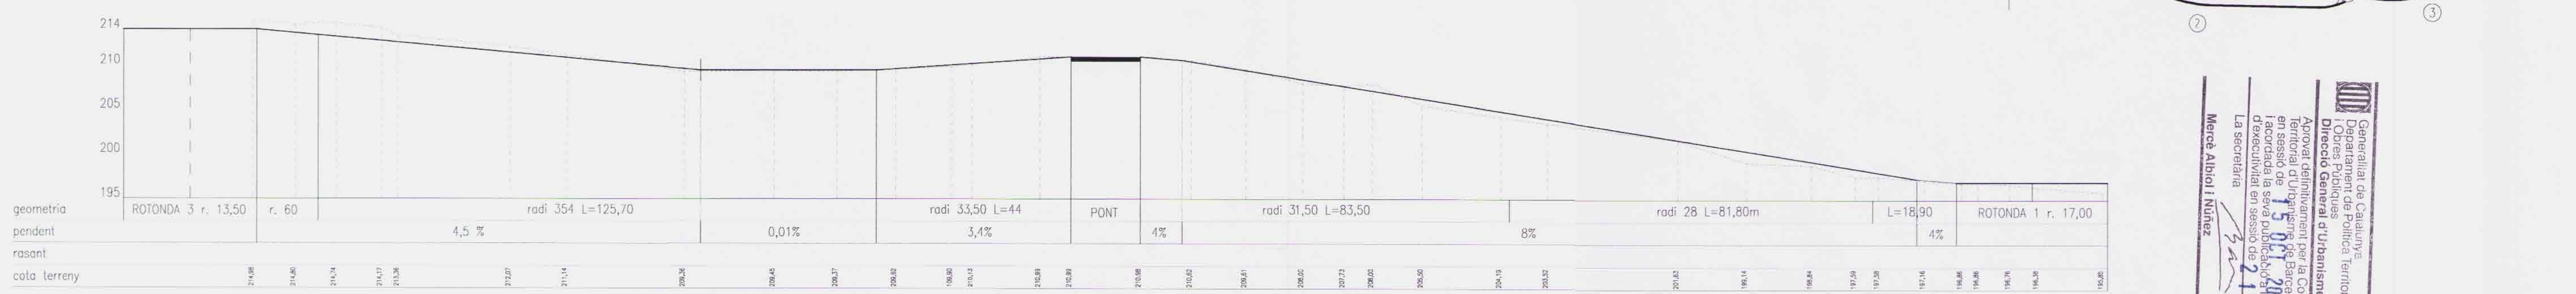

4.- TRAM ROTONDA 3 - PONT SOBRE LA C-55 - ROTONDA 1  
 EH 1/1000 EV 1/500

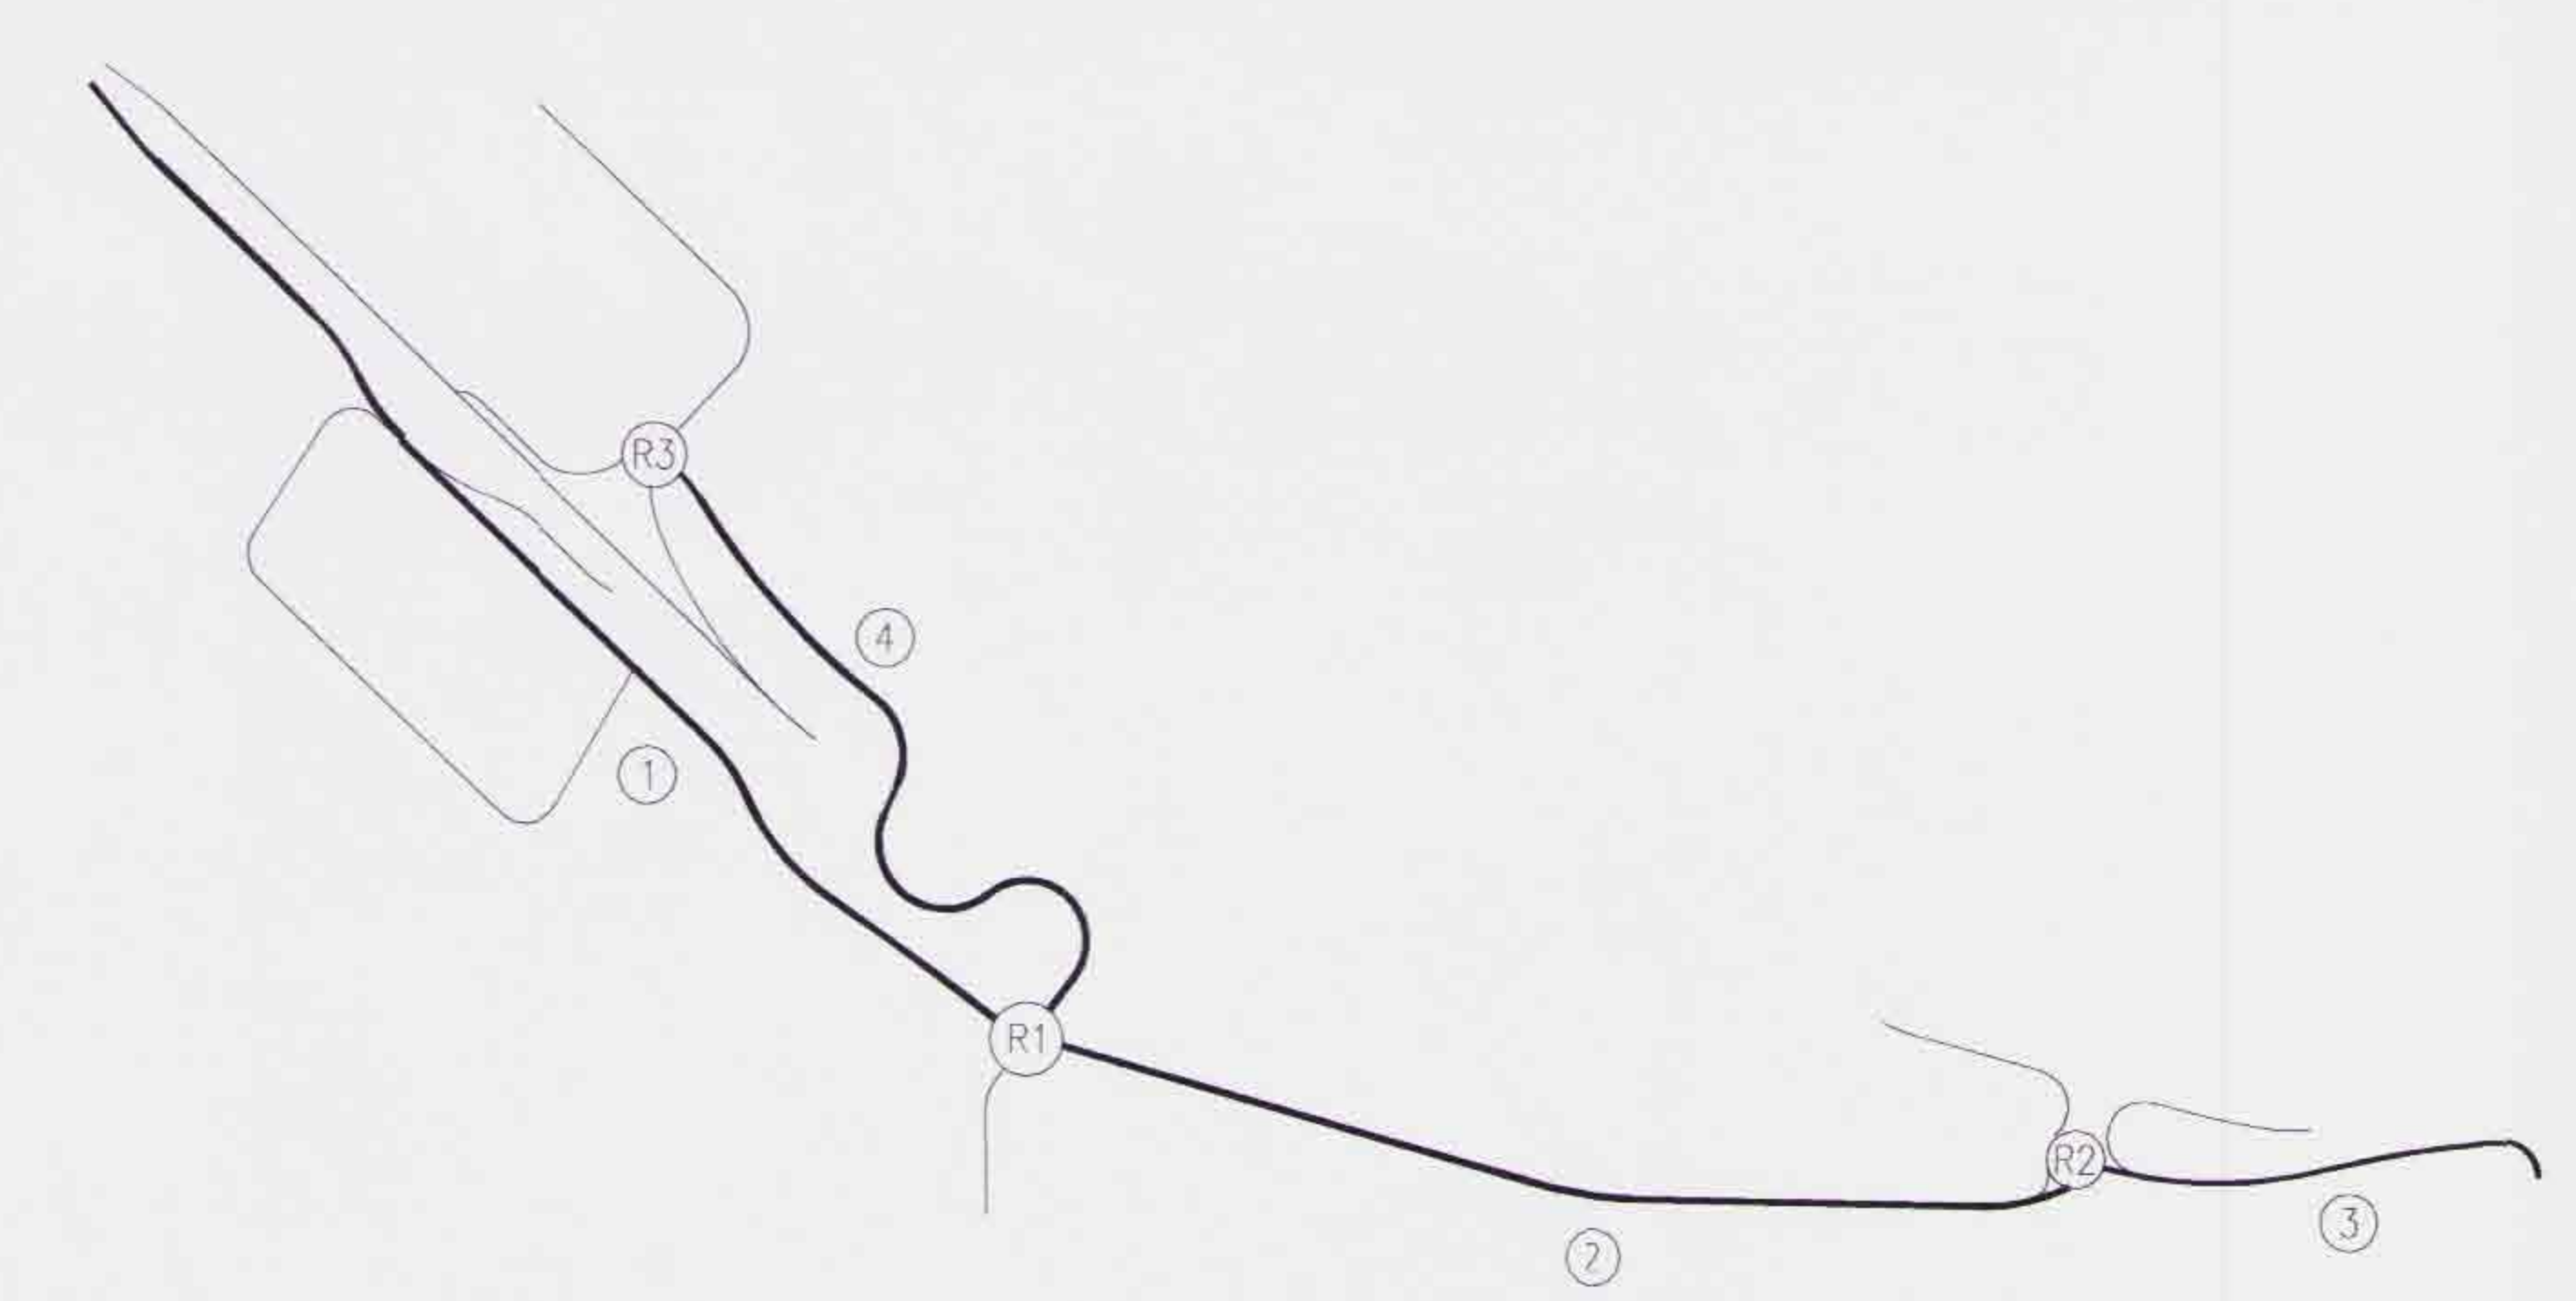

Generalitat de Catalunya  
 Departament de Política Territorial i Obres Públiques  
**Direcció General d'Urbanisme**  
 Aprobat definitivament per la Comissió Territorial d'Urbanisme en sessió de 15 de Gener de 2003 i acordada la seva publicació d'execució en sessió de 21 GEN. 2004  
 La Secretària  
*[Signature]*  
 Mercè Albiol i Nuñez