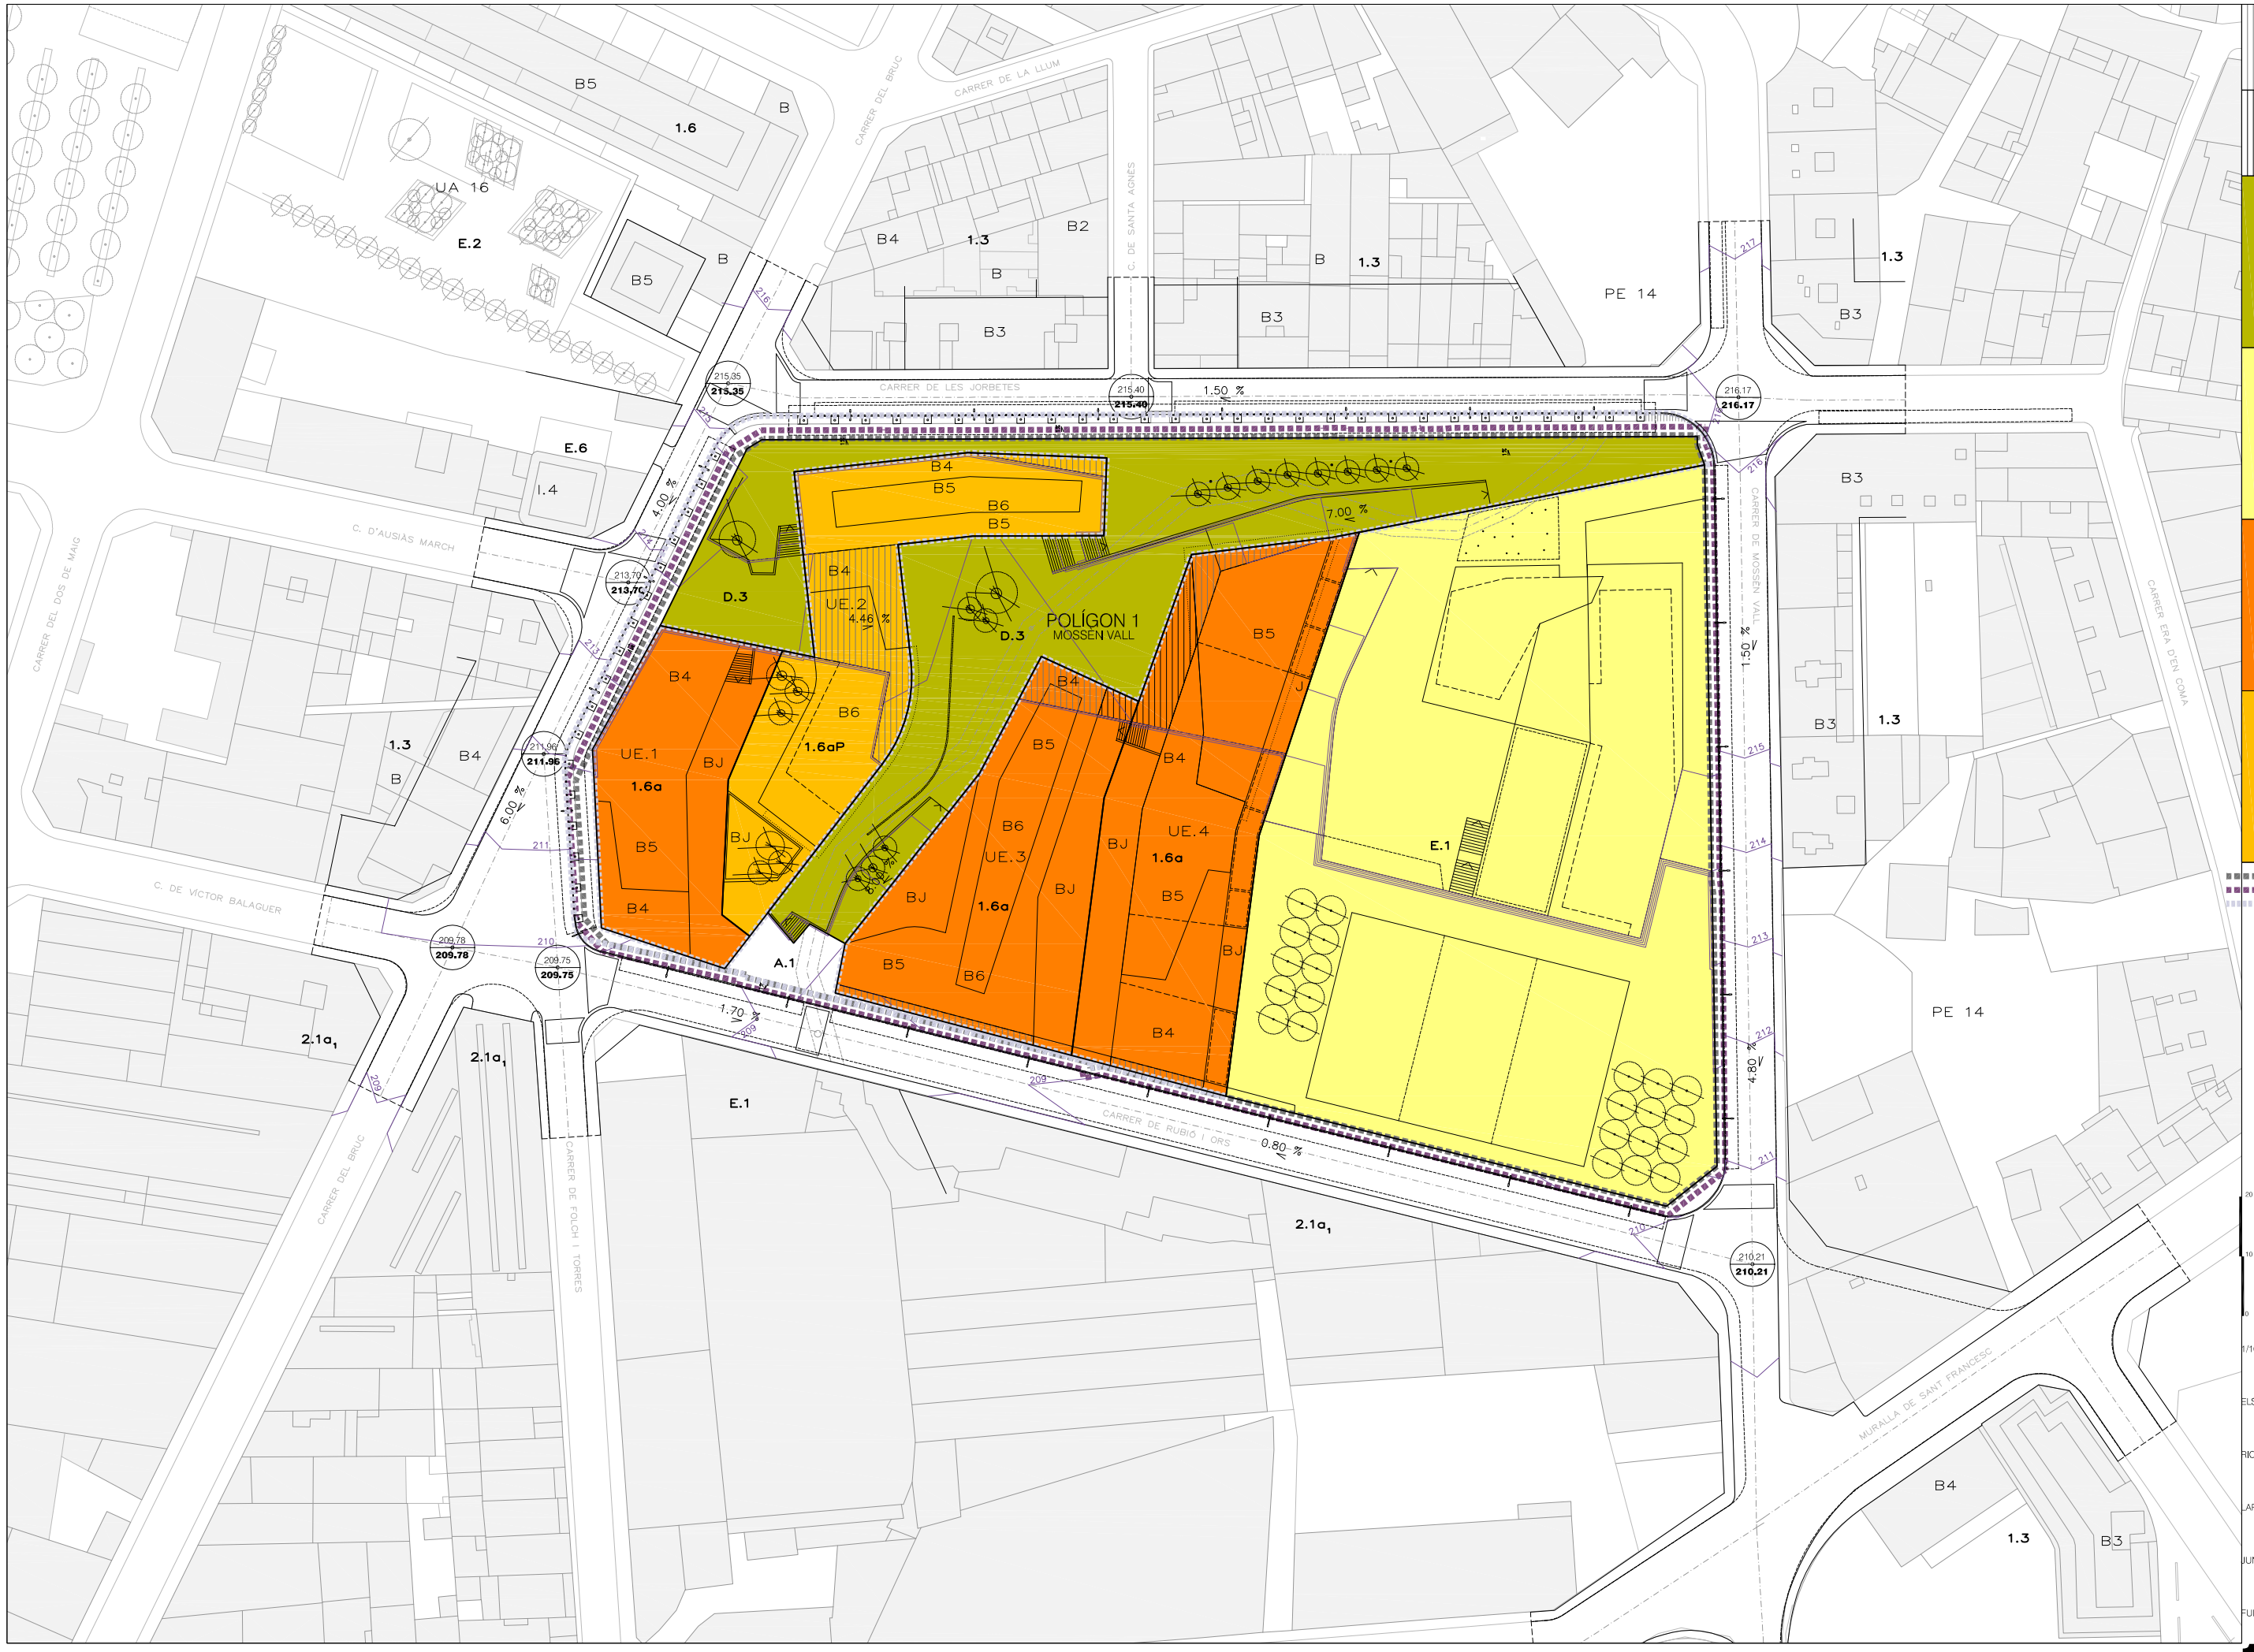

SERVITUD DE PAS PÚBLIC

D.3
SISTEMA D'ESPAIS LLIURES
PLACES I JARDINS URBANS

E.1
SISTEMA D'EQUIPAMENTS
EDUCATIU

1.6a
ZONA D'ORDENACIÓ
EN VOLUMS ESPECIALS
HABITATGE RÈGIM LLIURE

1.6aP
ZONA D'ORDENACIÓ
EN VOLUMS ESPECIALS
HABITATGE RÈGIM PROTEGIT

ÀMBIT PLA MILLORA URBANA

POLÍGON D'ACTUACIÓ URBANÍSTICA

ÀMBIT URBANITZACIÓ

1/1000

ELS ARQUITECTES

RICARD TORRES MONTAGUT

LARA RIVERO ZAMORA

JUNY 2008

FULL 1 DE 1

14

PROPOSTA D'ORDENACIÓ
ZONIFICACIÓ I DIVISIÓ POLIGONAL

PLA DE MILLORA URBANA
PE 13 MOSSÈN VALL

REF CAD: 14 PMU 0701 PROP ZON.DWG

PMU0701

AJUNTAMENT DE MANRESA
SERVEIS DEL TERRITORI, PLANEJAMENT I INFORMACIÓ