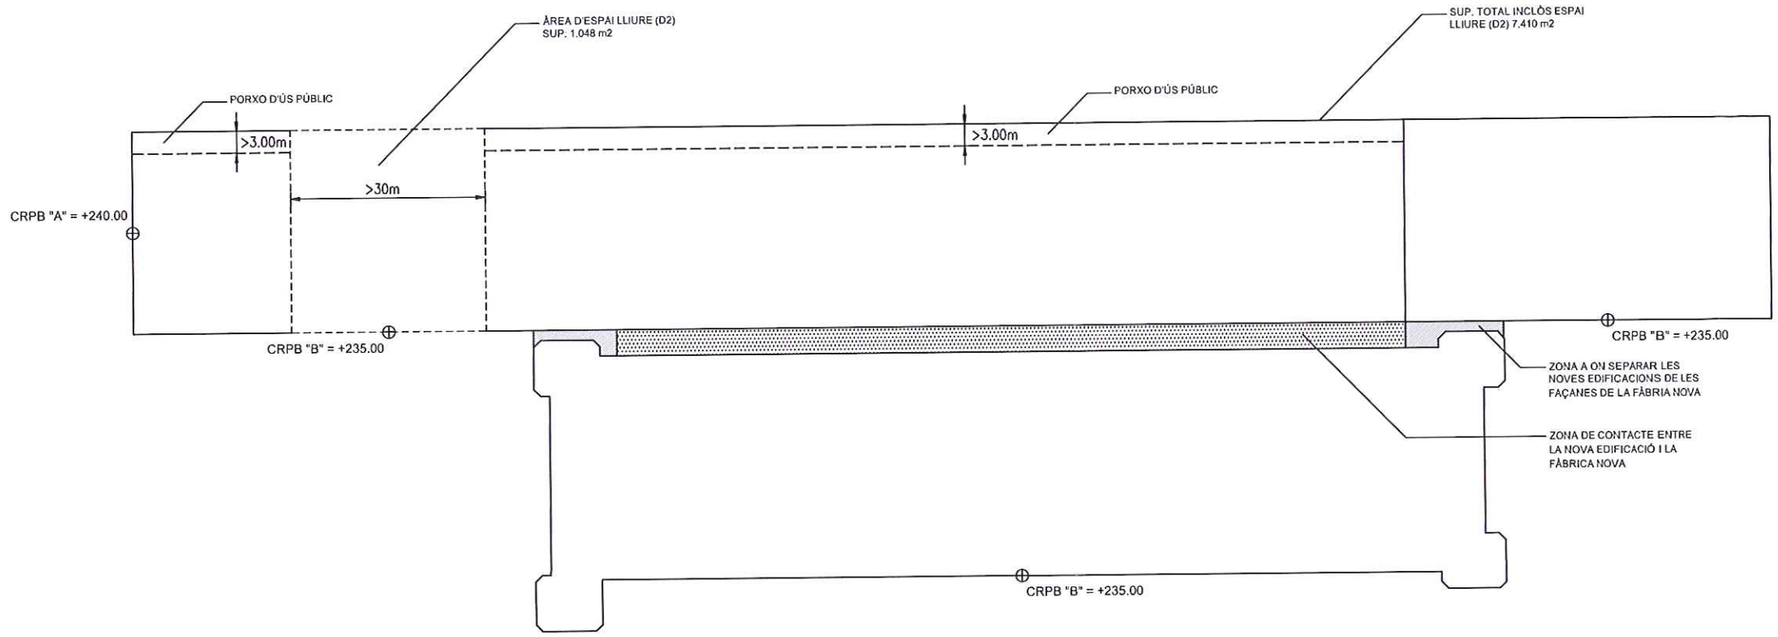

Diligència per fer constar que per acord plenari de la Corporació de data 17 de desembre de 2007, es va aprovar provisionalment la MODIFICACIÓ PUNTUAL DEL PLA ESPECIAL FÀBRICA NOVA, introduint d'ofici la següent prescripció:

- la semaforització de les 9 cruïlles de la xarxa viària, de l'estudi de mobilitat, tenen la consideració de càrrega urbanística de l'actuació

Manresa, 18 de desembre de 2007
El Secretari General.

Generalitat de Catalunya
Departament de Política Territorial i Obres Públiques
Direcció General d'Urbanisme
Aprovat definitivament per la Comissió Territorial d'Urbanisme de Barcelona en sessió de 27 MARÇ 2008
La secretària
Mercè Albiol i Núñez

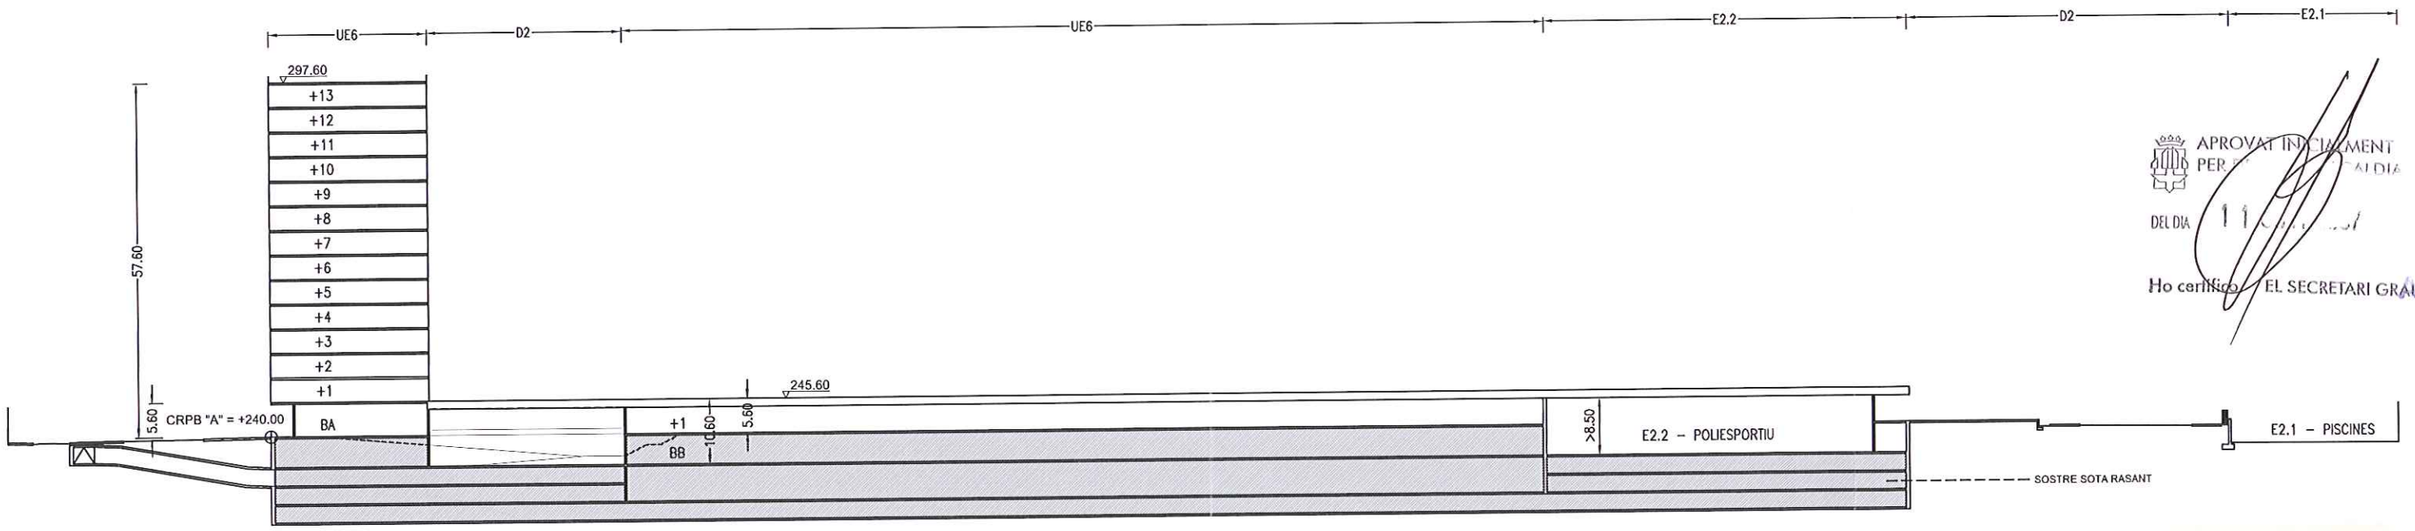

APROVAT INICIALMENT PER [illegible] AL DIA
DEL DIA 11 [illegible]
Ho certifico. EL SECRETARI GRAL. Accidental.

APROVAT PROVISIONALMENT PER ACORD DE PLE EL
17 DES. 2007
Ho certifico. El Secretari,

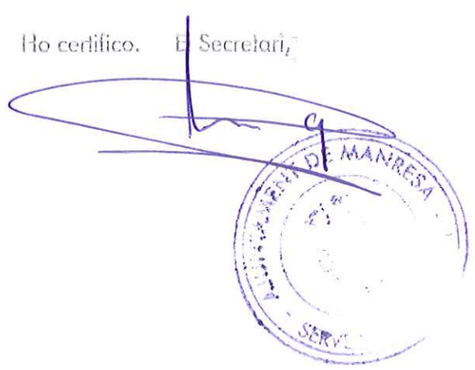

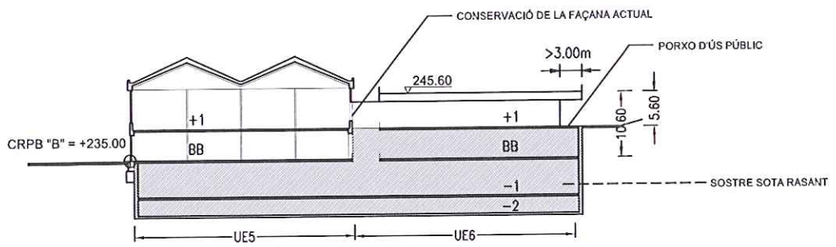

Col·legi d'Arquitectes de Catalunya
VISAT 2004024381 08-08-2007 1
2138329
PLA ESPECIAL Modificació

Emplaç: Carrer Fabrica Nova PE10
Municipi: Manresa
Arquitectes:
Enric Batlle i Durany
Joan Roig i Durán
Clients:
Sacresa Terrenos Promc,S.L.

#3

MODIFICACIÓ PUNTUAL PLA ESPECIAL FABRICA NOVA. P.E.10

FABRICA NOVA PARC, S.L

ENRIC BATLLE,orquitecte
JOAN ROIG,orquitecte
JORDI LUDEVID,orquitecte

ORDENACIÓ DE L'EDIFICACIÓ UE6.
PLA ESPECIAL (PE-21).

JUNY 2007

MPPE-4

DIN-A3 E:1/1.000
DIN-A1 E:1/500

BATLLE I ROIG ARQUITECTES
MANUEL FLORENTÍN,15 08950 ESPLUGUES DE LL. T-93 4579684 F-93 4591224 edificacio2@batlleiroig.com