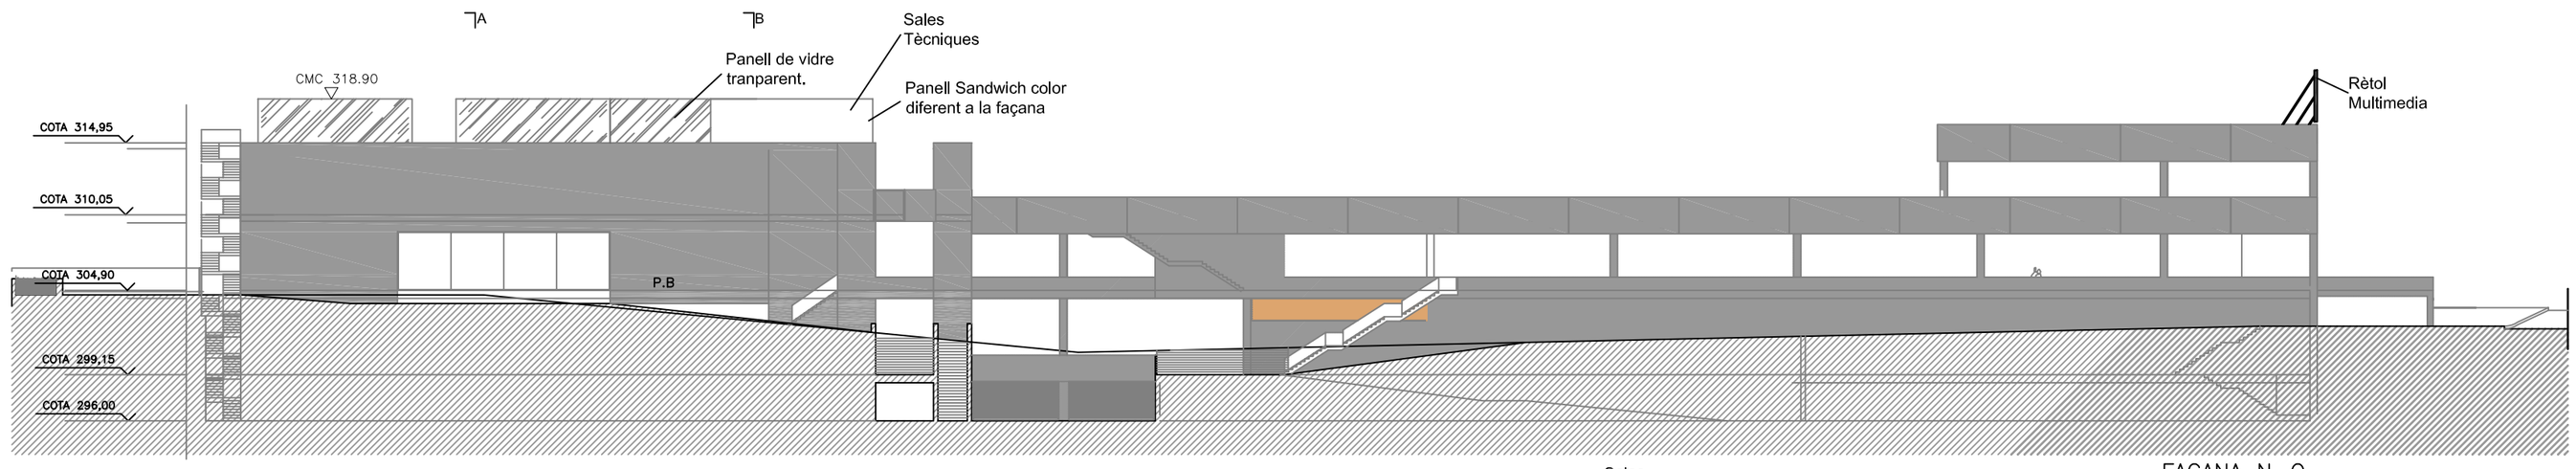

FAÇANA N–O

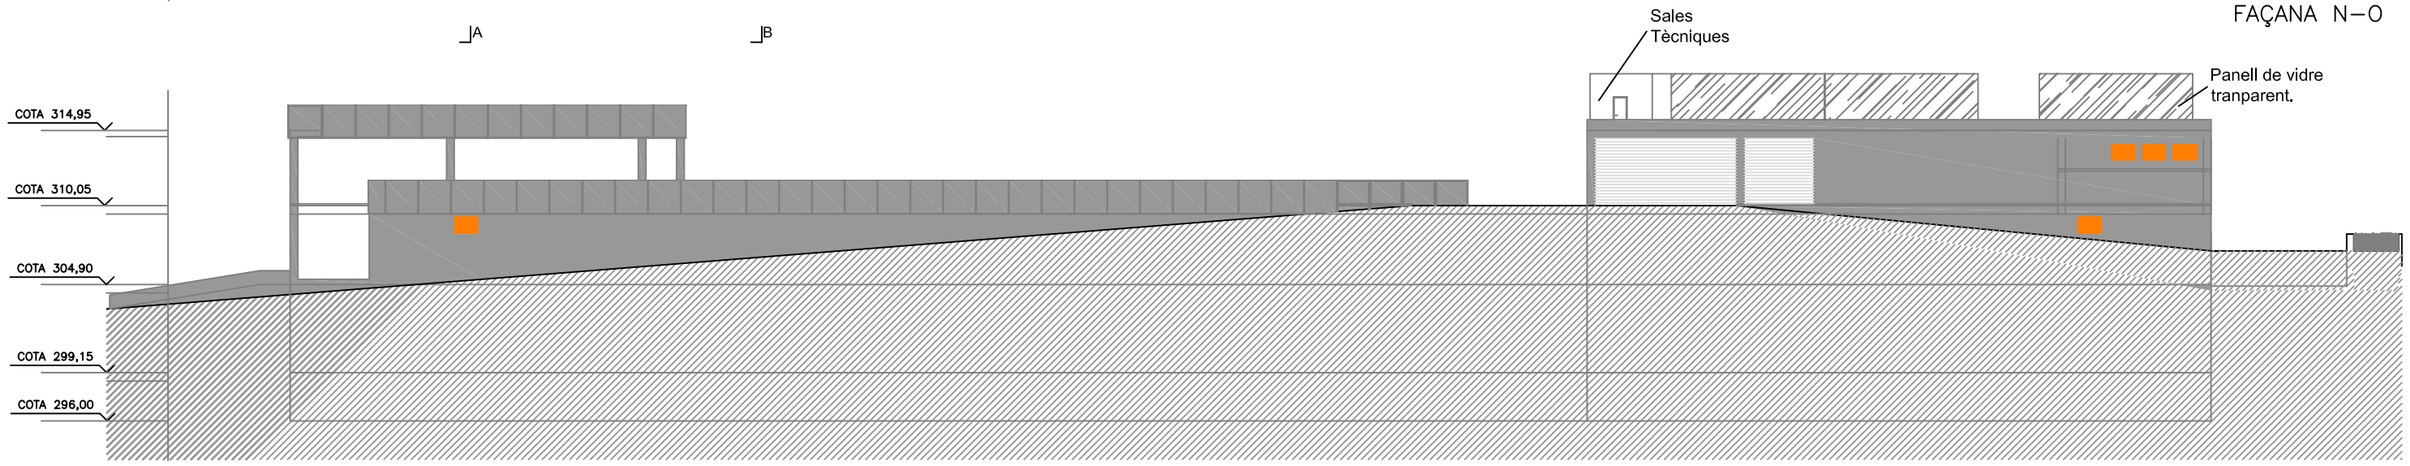

FAÇANA S–E

FORMIGÓ GRIS

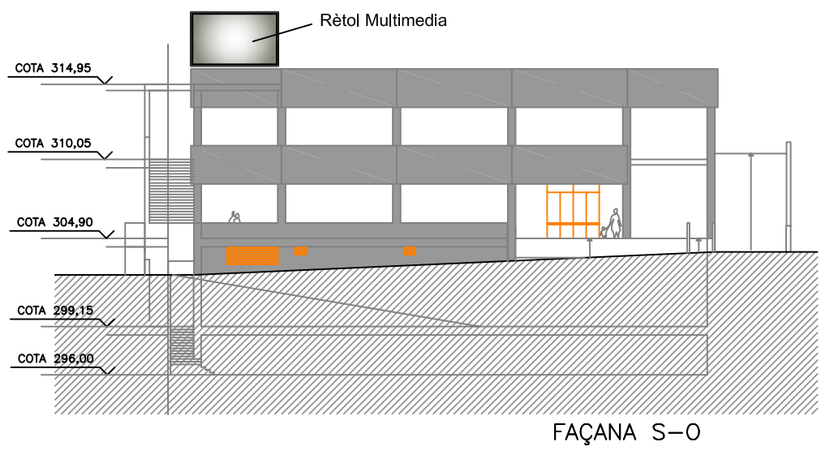

FAÇANA S–O

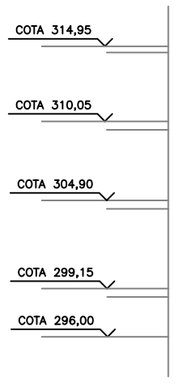

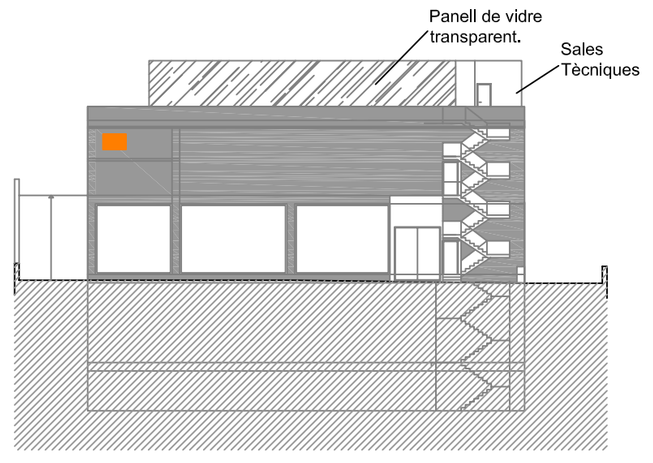

FAÇANA N–E

PLA ESPECIAL PER LA INSTAL·LACIÓ
ESTABLIMENT PÚBLIC
CORRESPONENT A GIMNÀS AMB
SERVEIS COMPLEMENTARIS.

EMPLAÇAMENT
AVDA. DELS PAÏSOS CATALANS
xamfrà amb Carrer Agustí Coll.
Pol. Ind. ELS TRULLOS. Manresa (Bcn)

PLANOL

FAÇANES.

Nº	ESCALA	REF.
13	1:400	0902-115

TITULAR

MS- MT, S.L.

EL FACULTATIU

Quintesa s.a.
C/NOU 47, 5º PIS
TEL:93.872-41.76
FAX:93.872-79.04
MANRESA-BARCELONA