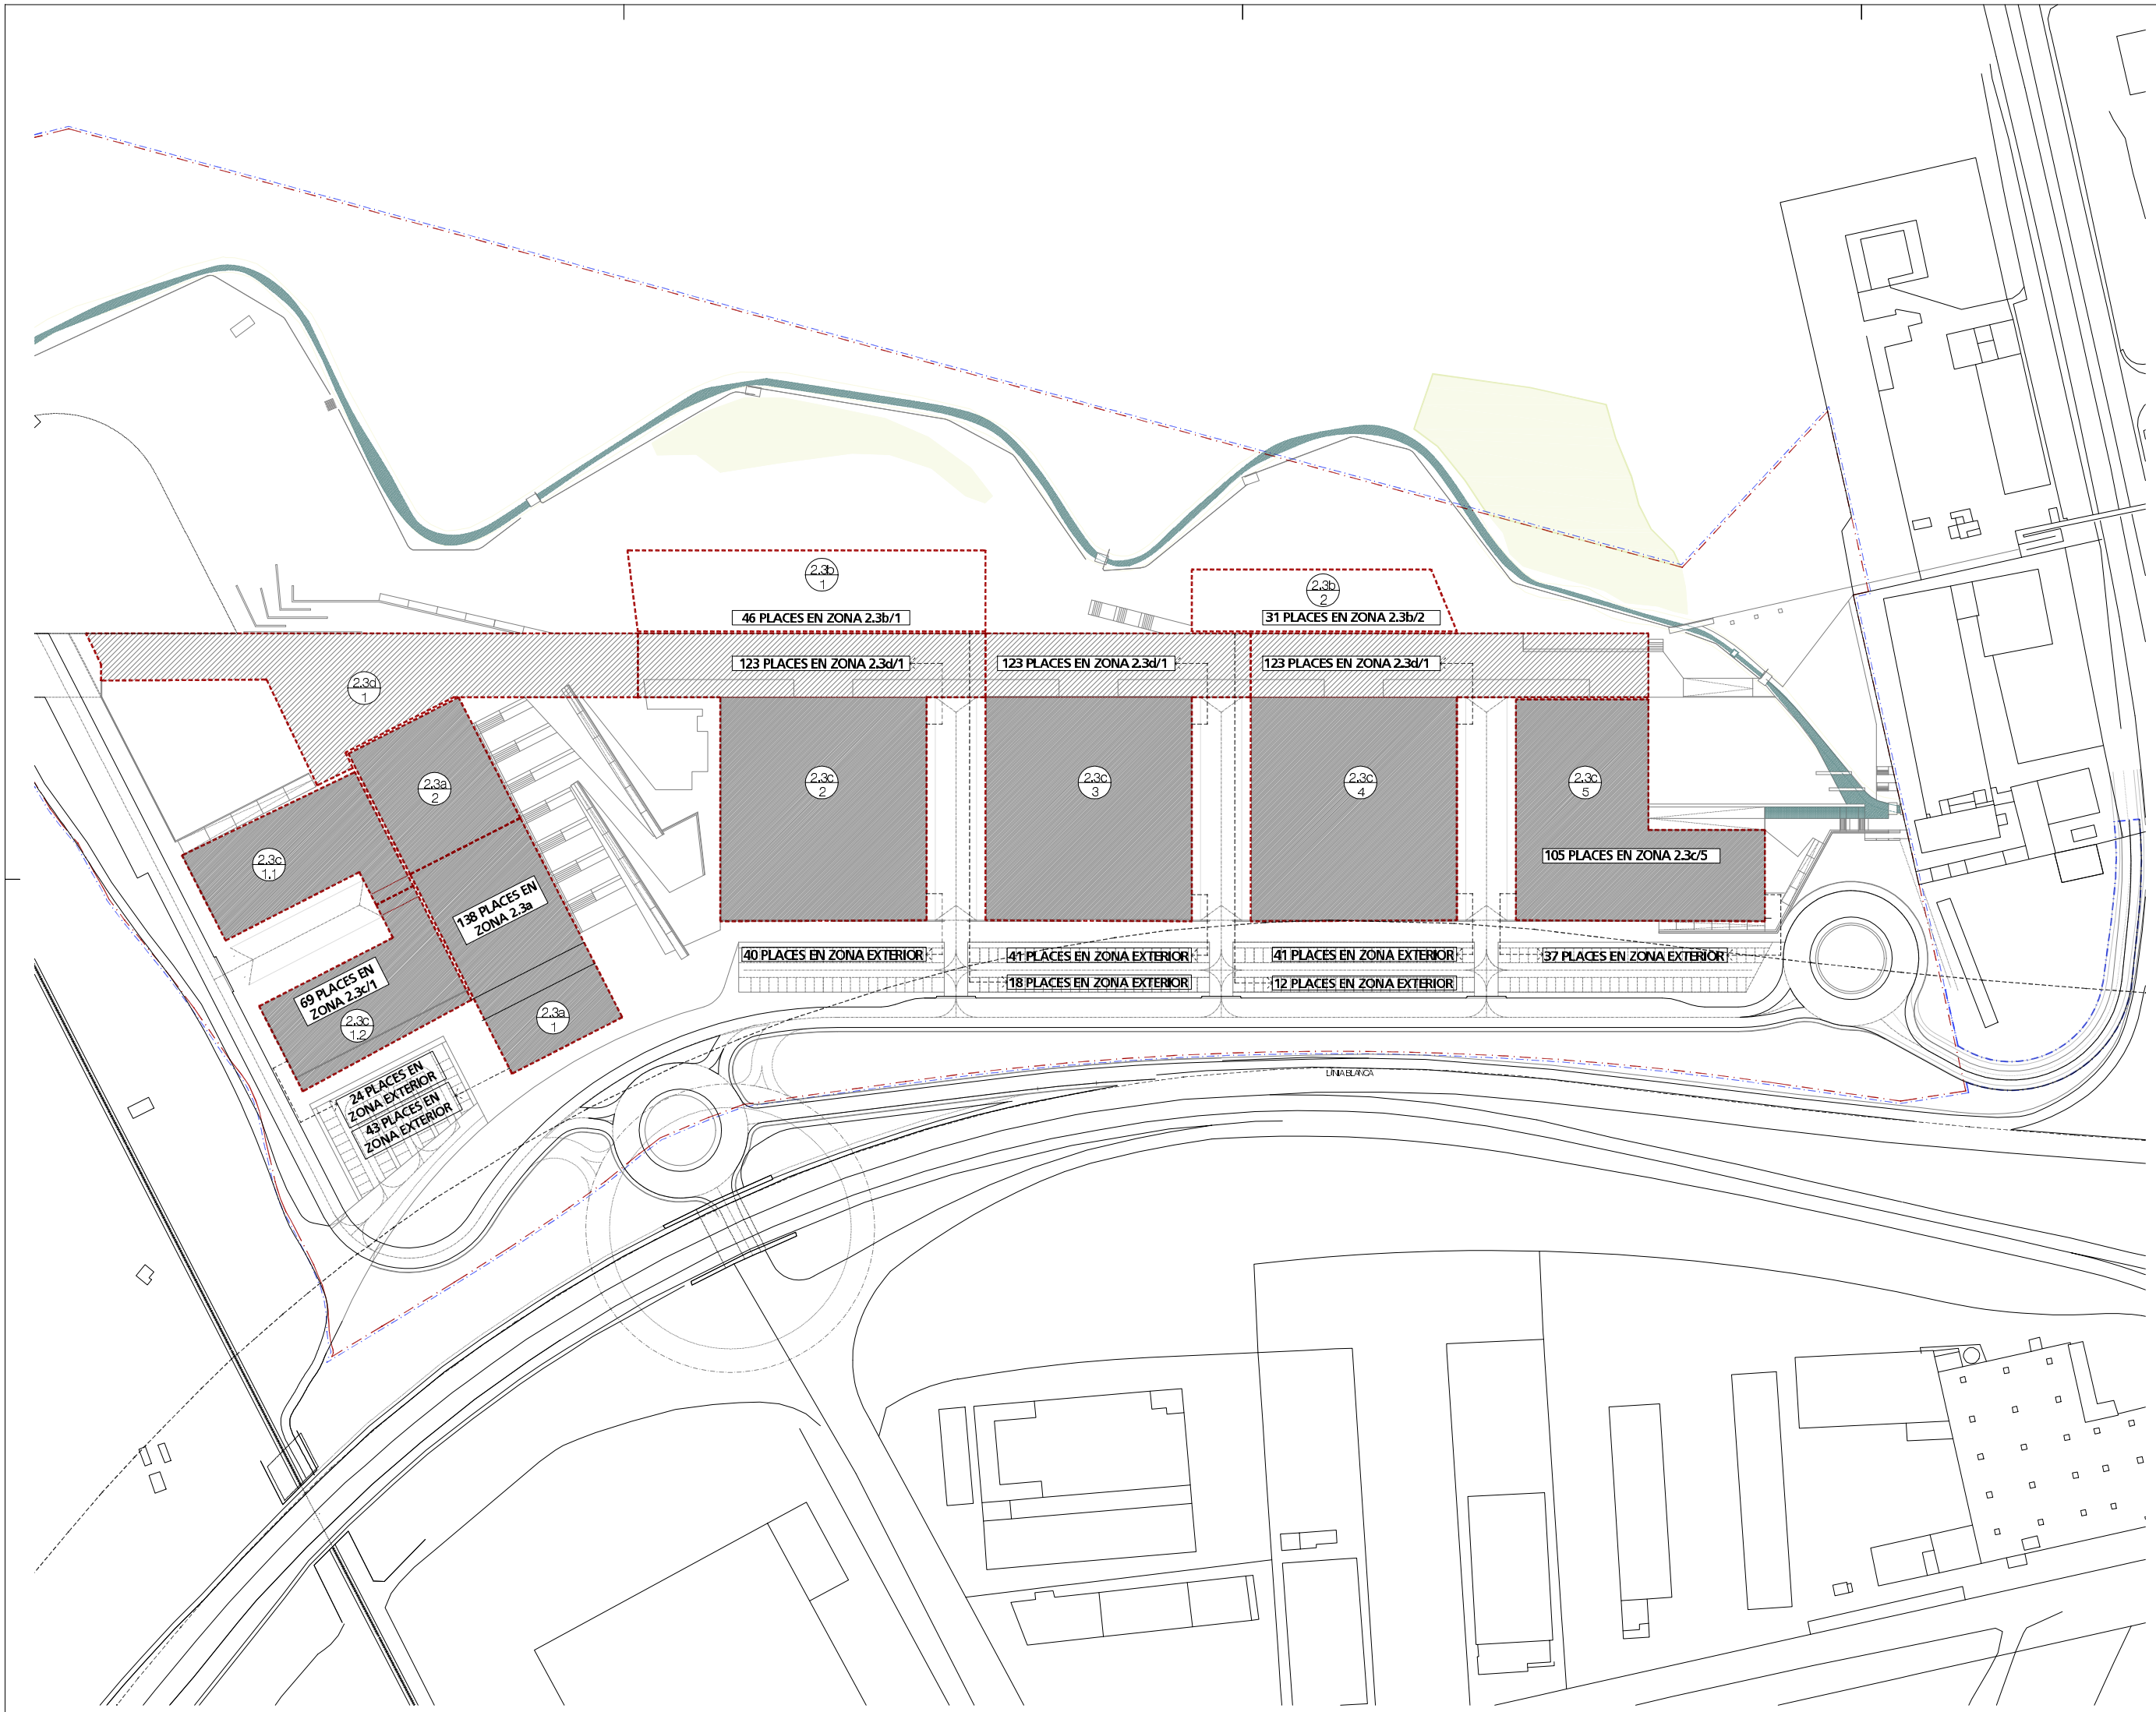

PLANTA NIVELL -1 (COTA +279)

P - 1

JUSTIFICACIÓ PLACES APARCAMENT

		ZONA PRÒPIA	EXTERIOR	ZONA 2.3d	TOTAL
EDIFICI TORRE	2.3a	138	43		181
EDIFICIS APARADOR	2.3b/1	46	18		64
	2.3b/2	31	12		43
EDIFICIS TECNOLÒGICS	2.3c/1	69	24		93
	2.3c/2		40	123	163
	2.3c/3		41	123	164
	2.3c/4		41	123	164
	2.3c/5	105	37		142
TOTAL PLACES		389	256	369	1.014

LLEGENDA

- ÀMBIT POLÍGON D'ACTUACIÓ URBANÍSTICA
- ÀMBIT PLÀ PARCIAL DEL SECTOR
- LÍMIT TERME MUNICIPAL
- LÍNIA 50m AFECTACIÓ CARRETERES
- LÍMIT ZONA ON ES SITUEN LES PLACES APARCAMENT

PER LA PROPIETAT:

PTB

PARC central
PARC TECNOLÒGIC DE LA CATALUNYA CENTRAL

PROJECTE:
MODIFICACIÓ PUNTUAL DEL PLA PARCIAL DE DELIMITACIÓ SECTOR PARC TECNOLÒGIC DEL BAGES

ADREÇA: SECTOR EL SERRAT DEL GUIX
POBLACIÓ: MANRESA
PROVÍNCIA: BARCELONA

FASE: **MODIFICACIÓ PLA PARCIAL**

TIPUS DE PLÀNOL:
PLÀNOL ORDENACIÓ.

NOM DEL PLÀNOL:
DISTRIBUCIÓ PLACES APARCAMENT.

ESCALA GRÀFICA: 0 1 2 3 4 5 — ESCALA: A1 E:1/1.000 A3 E:1/2.000

DATA ÚLTIMA REVISIÓ: GENER 2010

NUM. PLÀNOL: **0.2**

CAD: O-2-ORDENACIÓ APARCAMENT .DWG

ARQUITECTURA : EDUARD GASCÓN CLIMENT

TAC
TUSET S. 6º-1ª 08006 BARCELONA
TEL.- 93.2402.200 FAX. 93.2402.209

ENGINYERIA :
SUVIMA
SERVICIOS DE INGENIERIA Y CONSULTORES, S.A.
PG PERE III 15 ESC 19 08242 MANRESA
T+93 8724001 F+93 8727735
manresa@suvima-eng.com